
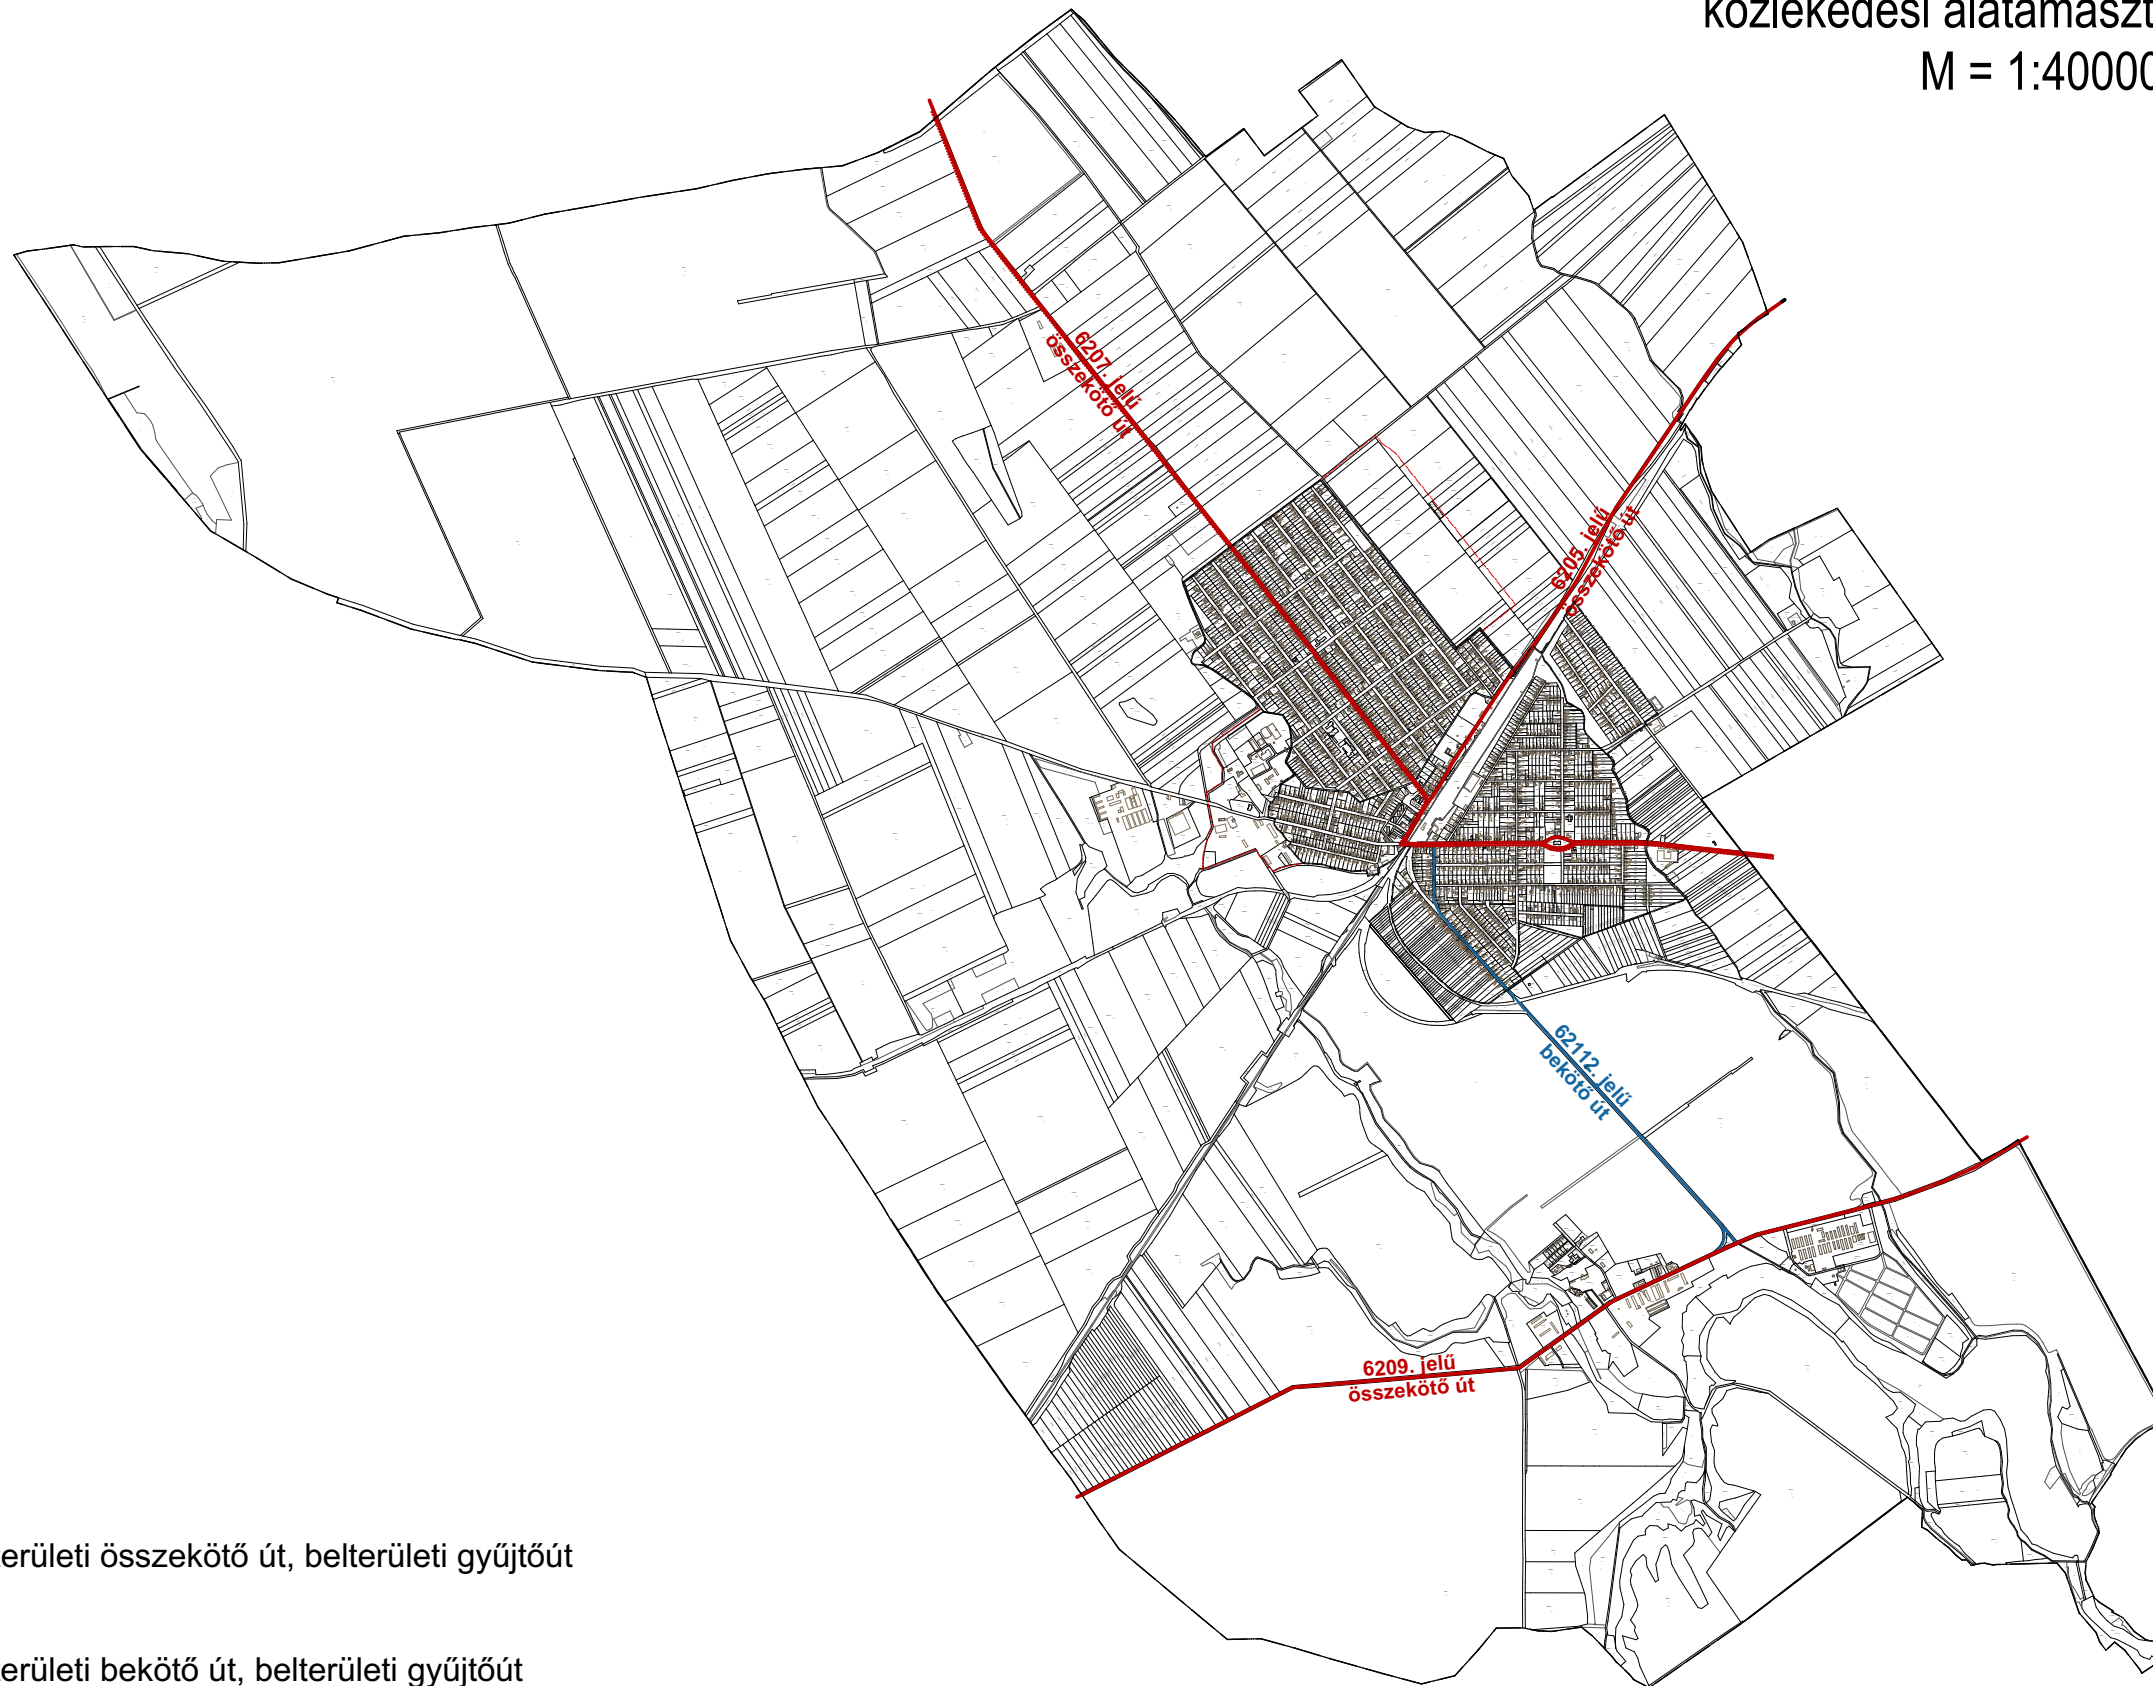



PUSZTASZABOLCS

Településrendezési eszközök felülvizsgálata
közlekedési alátámasztó mukarész
M = 1:40000

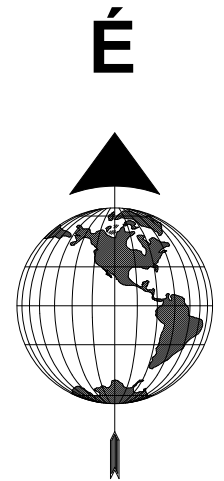


 Külterületi összekötő út, belterületi gyűjtőút

 Külterületi bekötő út, belterületi gyűjtőút

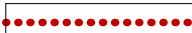 Kerékpárút


1. Pusztaszabolcs, külterületi mellékút, összekötő út

Jelenlegi mintakeresztmetszély (6207. jelű összekötő út külterületen vezető szakasza, Pusztaszabolcs felől, Velence felé)

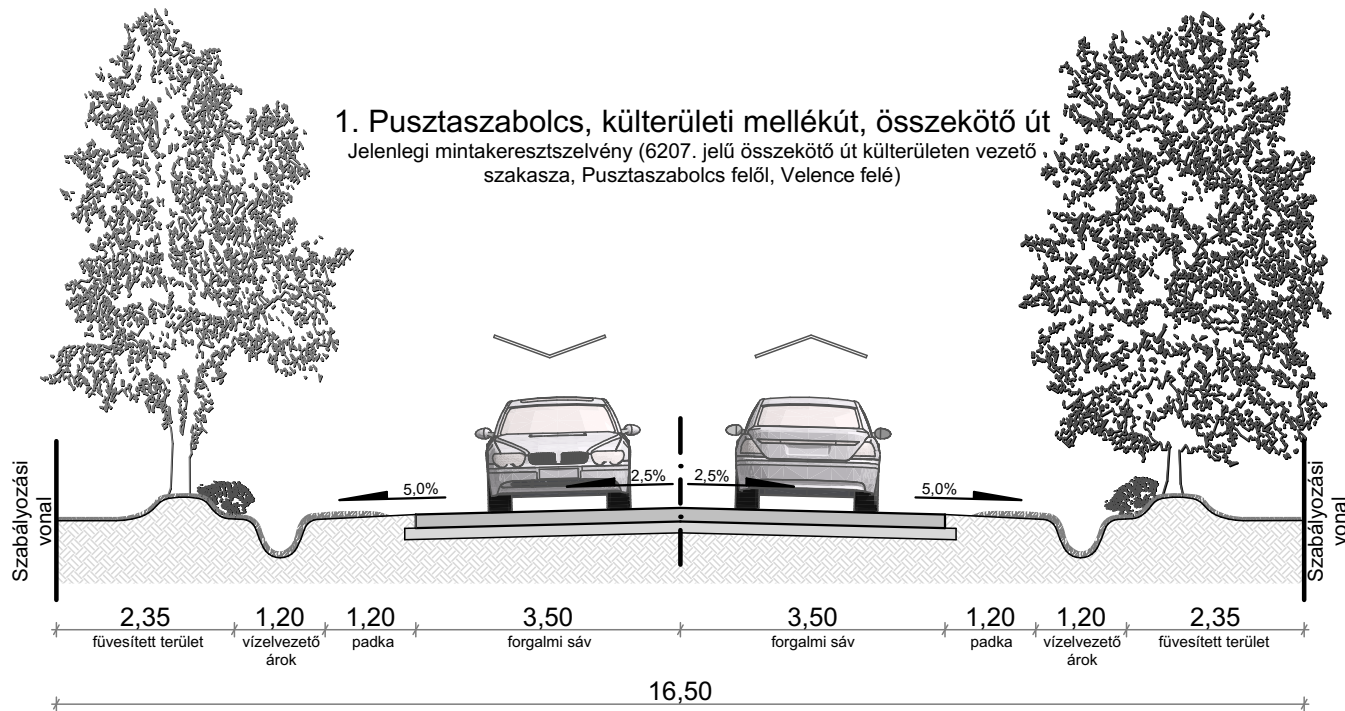


1. Pusztaszabolcs, külterületi mellékút, összekötő út K.V.A.

Javasolt mintakeresztmetszély (6207. jelű összekötő út külterületen vezető szakasza, Pusztaszabolcs felől, Velence felé)

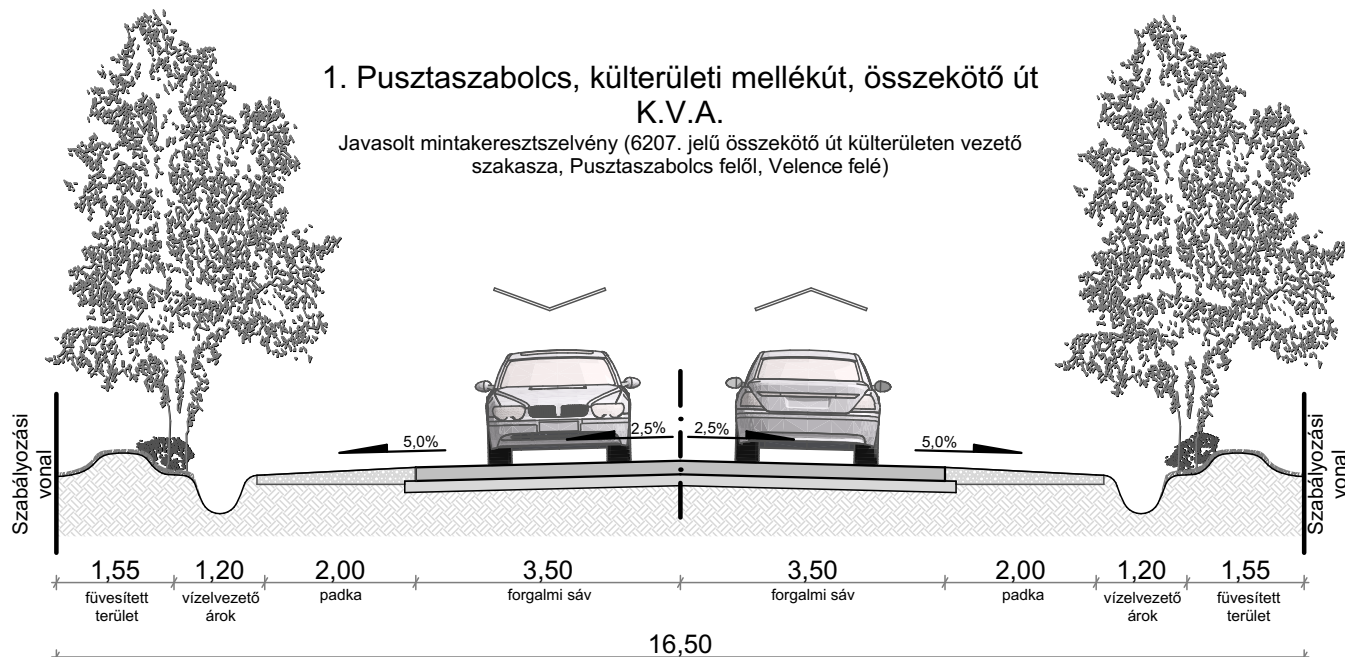

2. Pusztaszabolcs, külterületi mellékút, összekötő út


Jelenlegi mintakeresztmetszély (6209. jelű összekötő út külterületen vezető szakasza, Pusztaszabolcsi kereszteződés után, Adony felől)

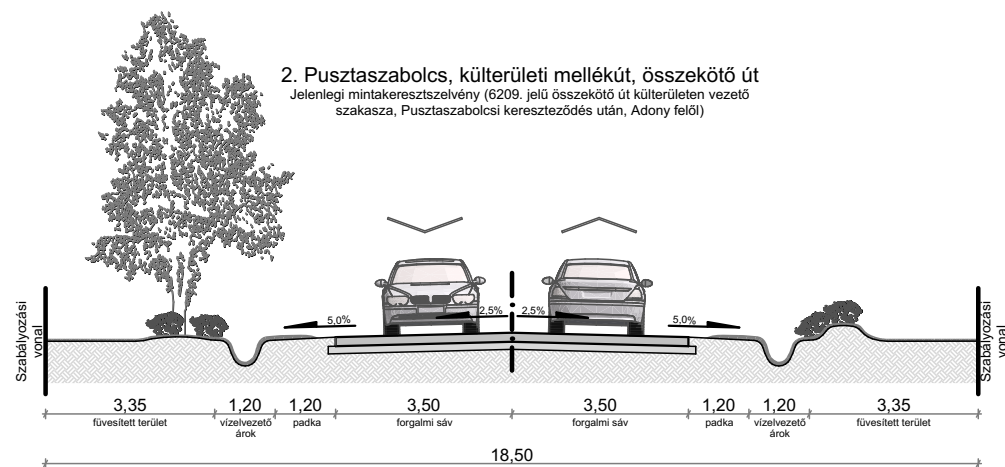

2. Pusztaszabolcs, külterületi mellékút, összekötő út


K.V.A.

Javaolt mintakeresztmetszély (6209. jelű összekötő út külterületen vezető szakasza, Pusztaszabolcsi kereszteződés után, Adony felől)

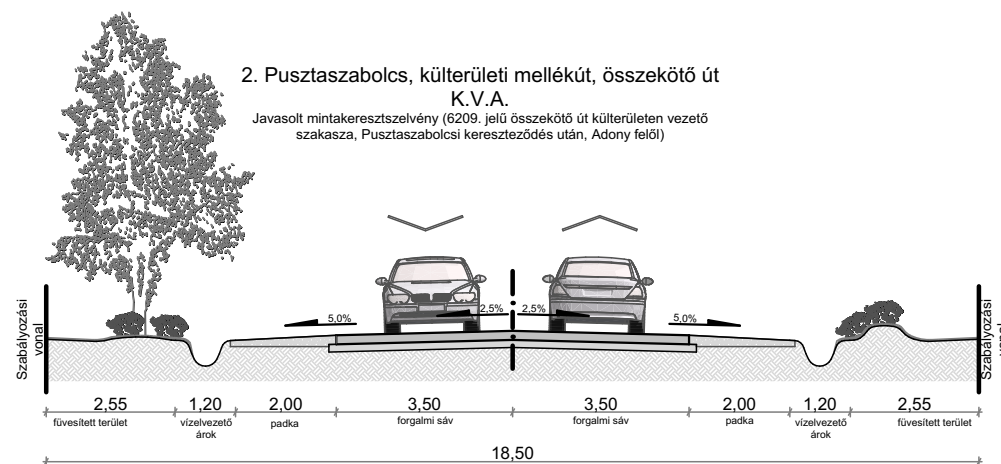


3. Pusztaszabolcs, belterületi mellékút, gyűjtőút

Jelenlegi mintakeresztmetszelveány (6207. jelű összekötő út átkelési szakasza,
Velencei út 41. Velence felé)

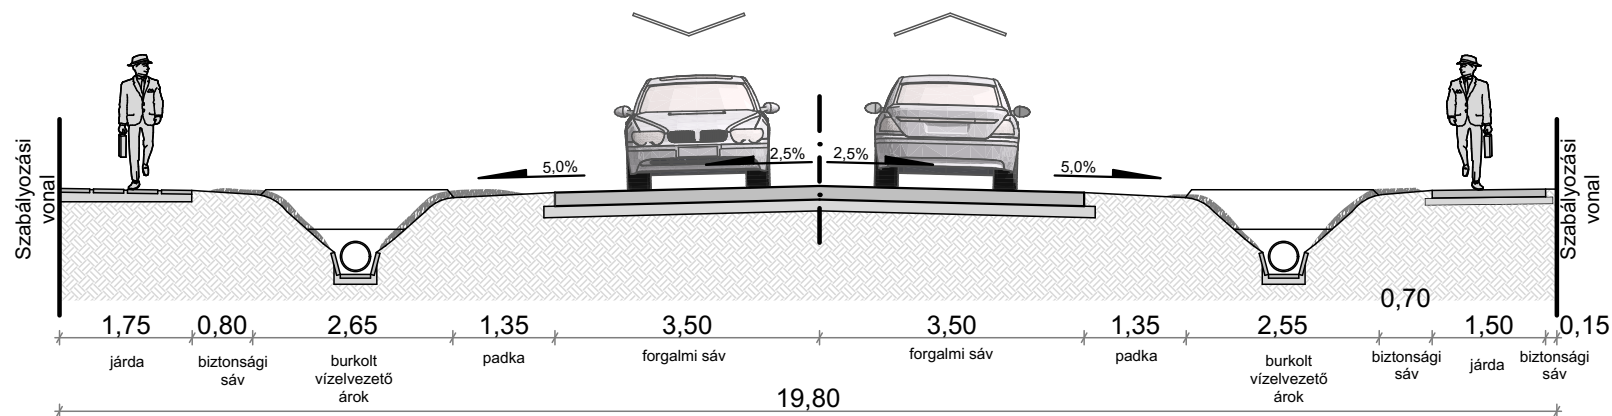



3. Pusztaszabolcs, belterületi mellékút, gyűjtőút



B.V.c.B.
Javasolt mintakeresztmetszelveány (6207. jelű összekötő út átkelési szakasza,
Velencei út 41. Velence felé)

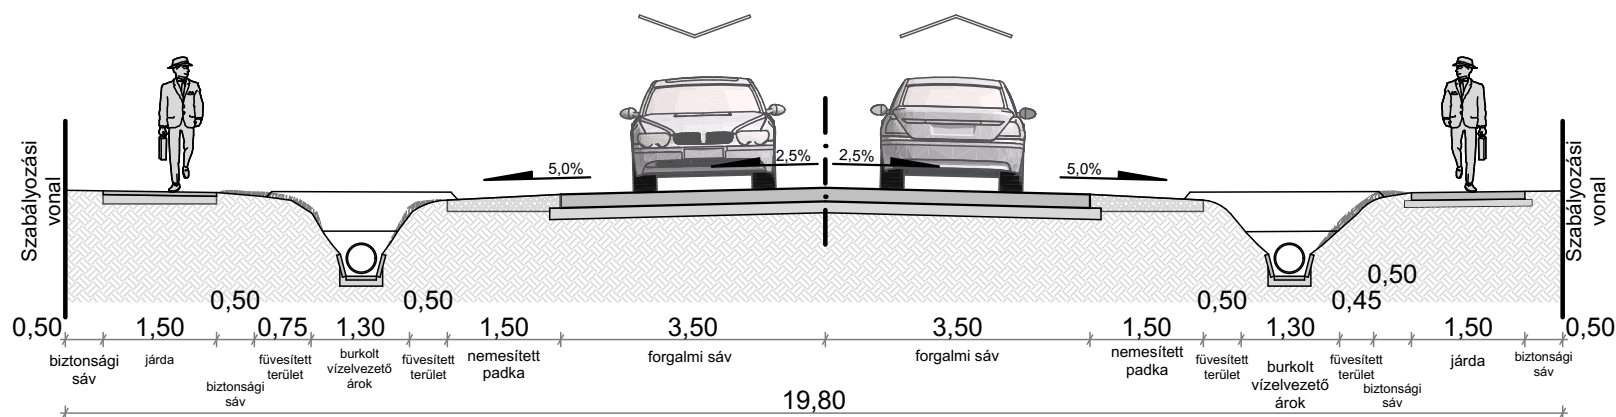


4. Pusztaszabolcs, belterületi mellékút, gyűjtőút
Jelenlegi mintakeresztmetszervény (6207. jelű összekötő út átkelési szakasza,
Adonyi út 66. Velence felé)

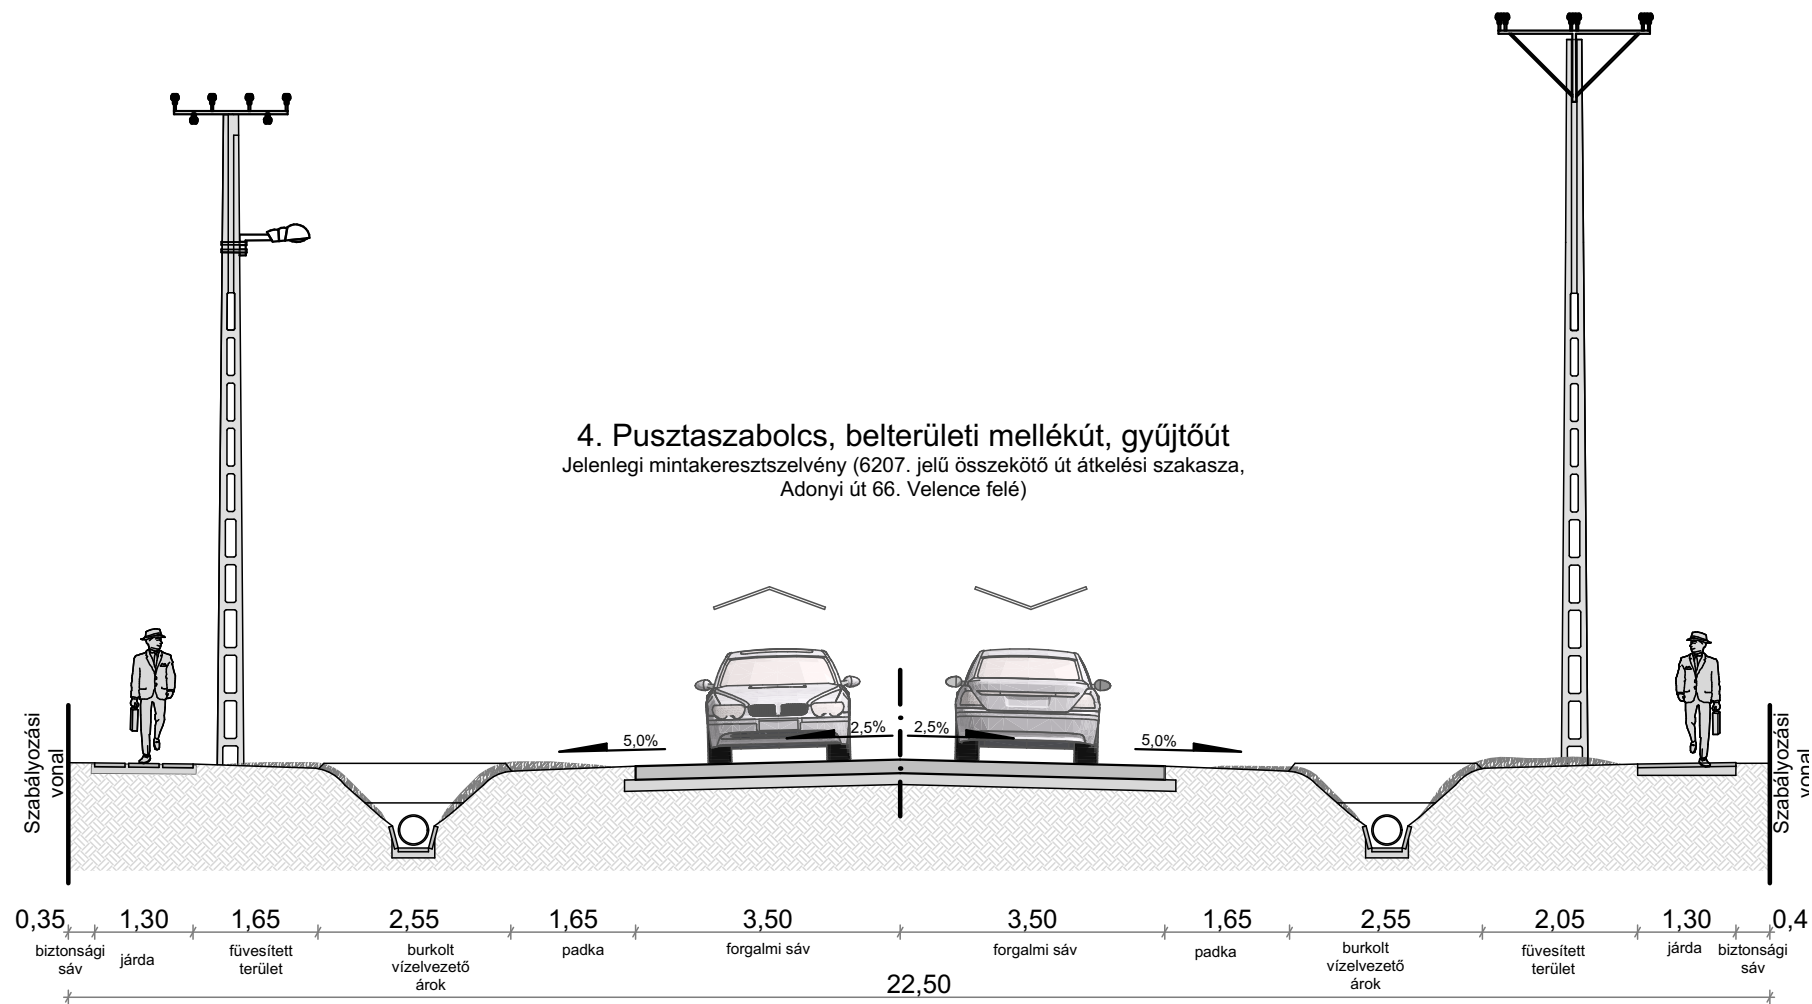

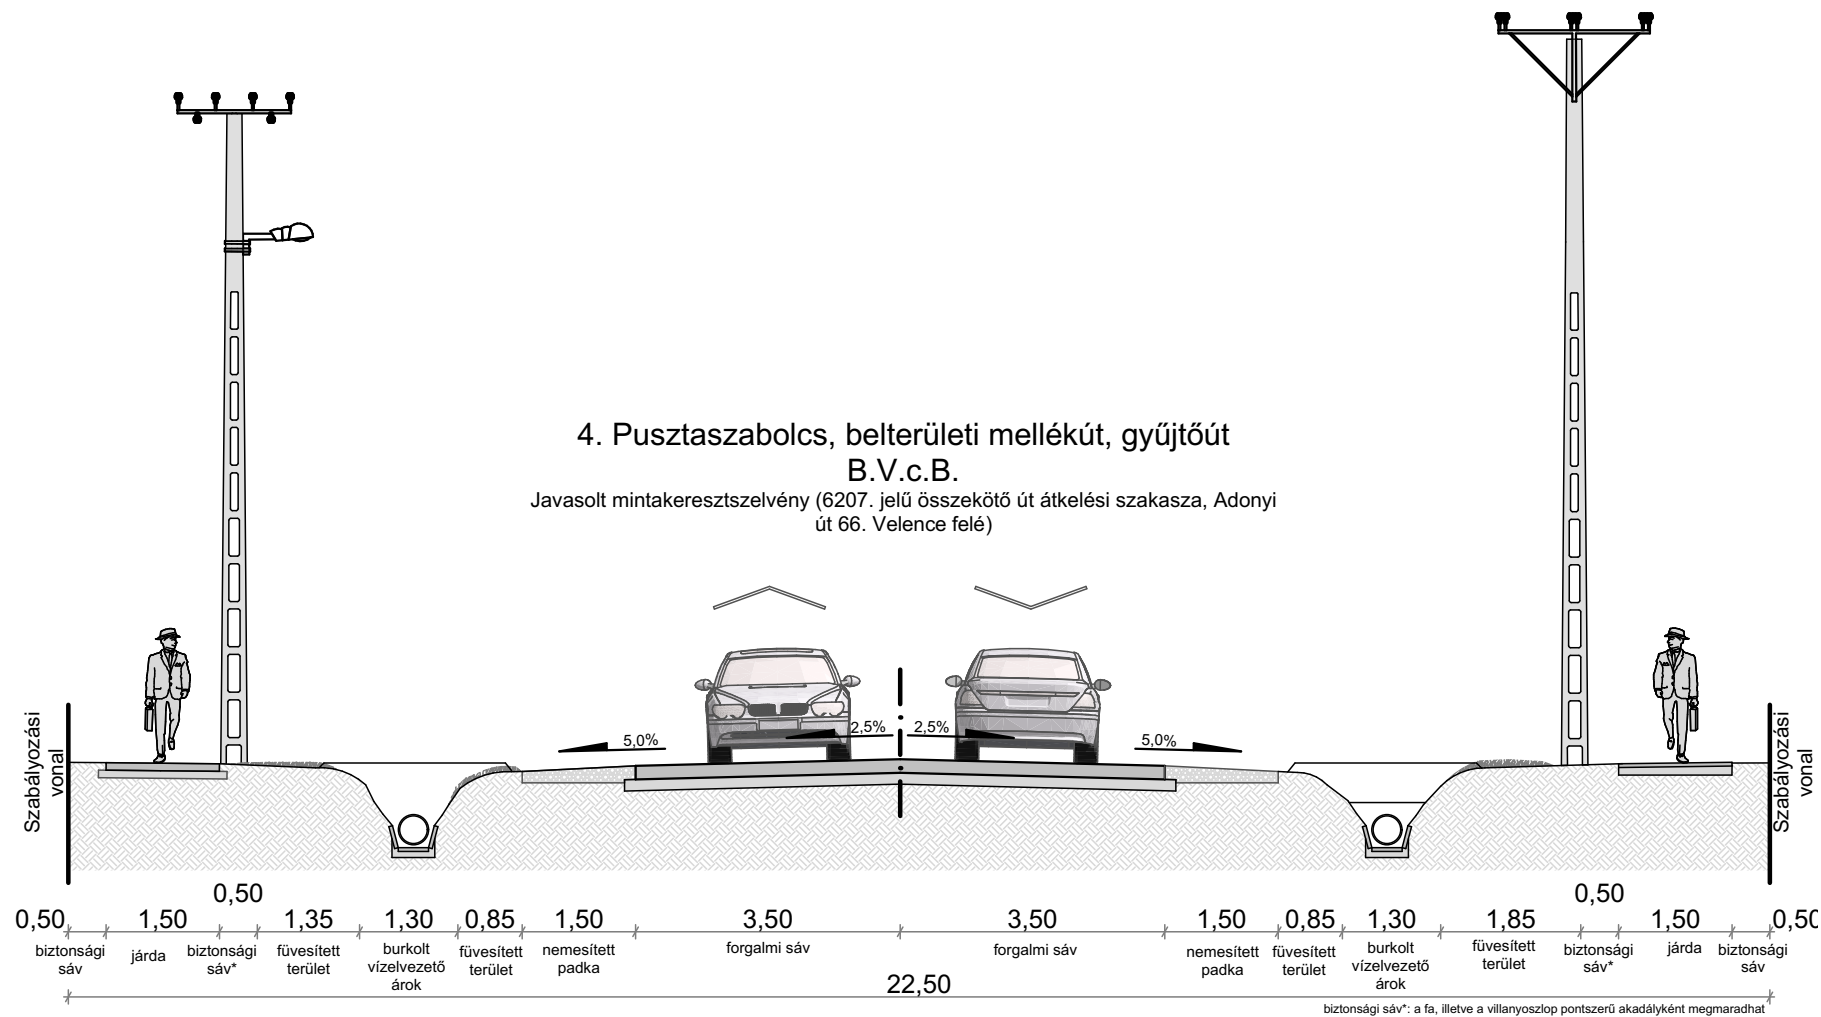

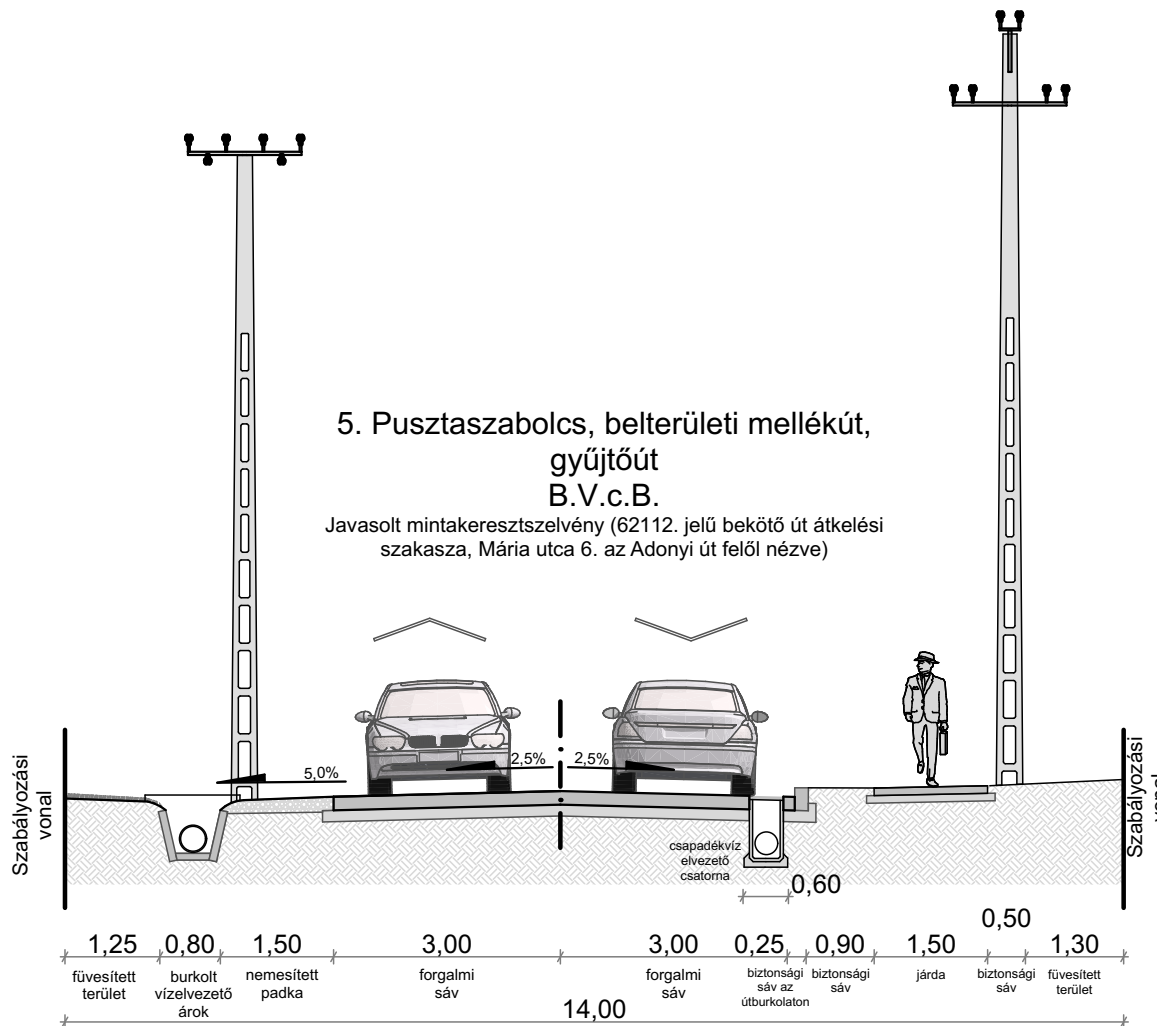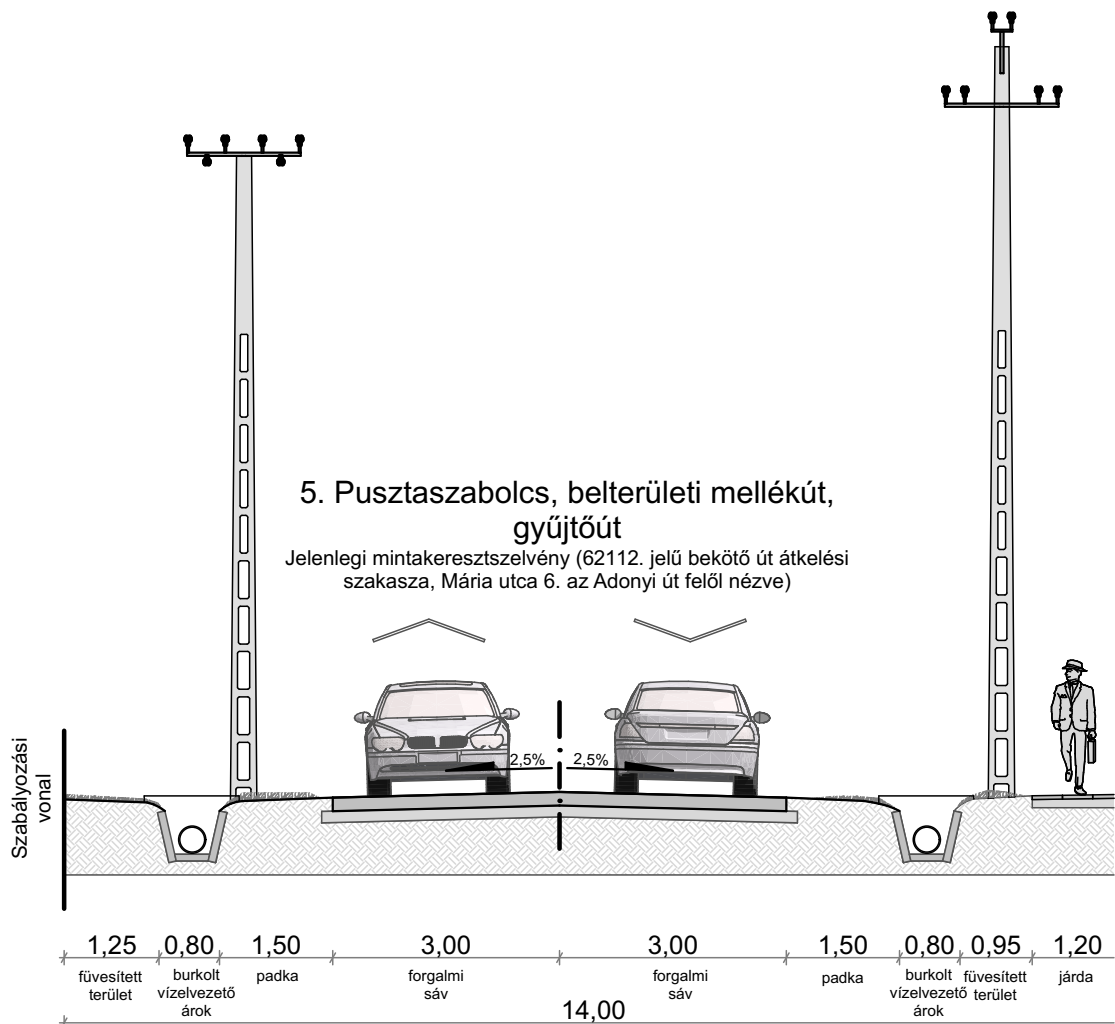



6. Pusztaszabolcs, belterületi mellékút, lakóút
Jelenlegi mintakeresztmetszévény (József Attila utca a Velencei út felől nézve, a
Kiss Ernő utca felé)

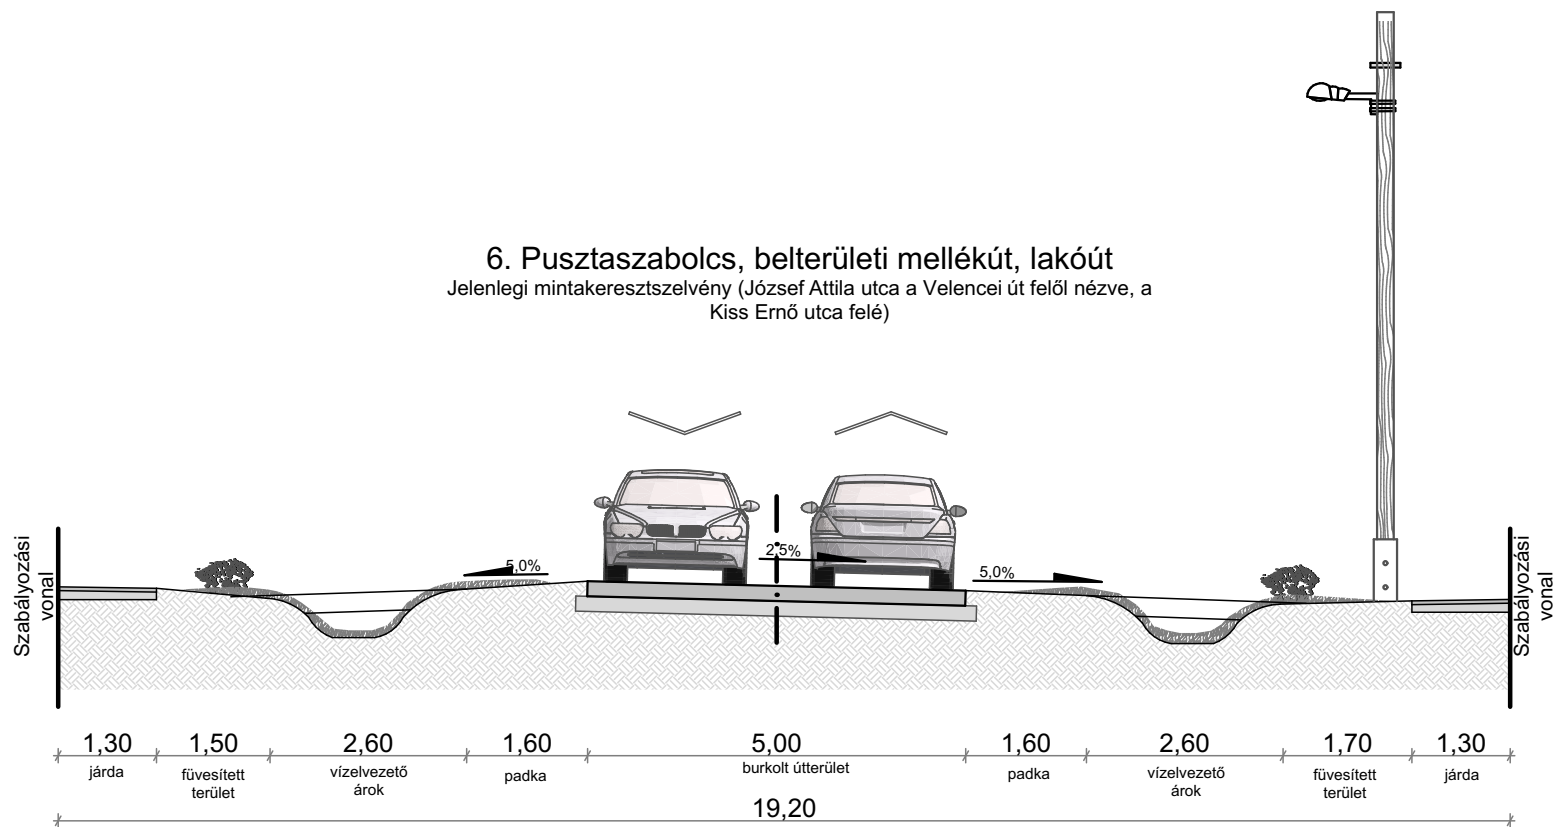

6. Pusztaszabolcs, belterületi mellékút, lakóút B.VI.d.C.

Javasolt mintakeresztmetszelvény (József Attila utca a Velencei út felől nézve, a Kiss Ernő utca felé)

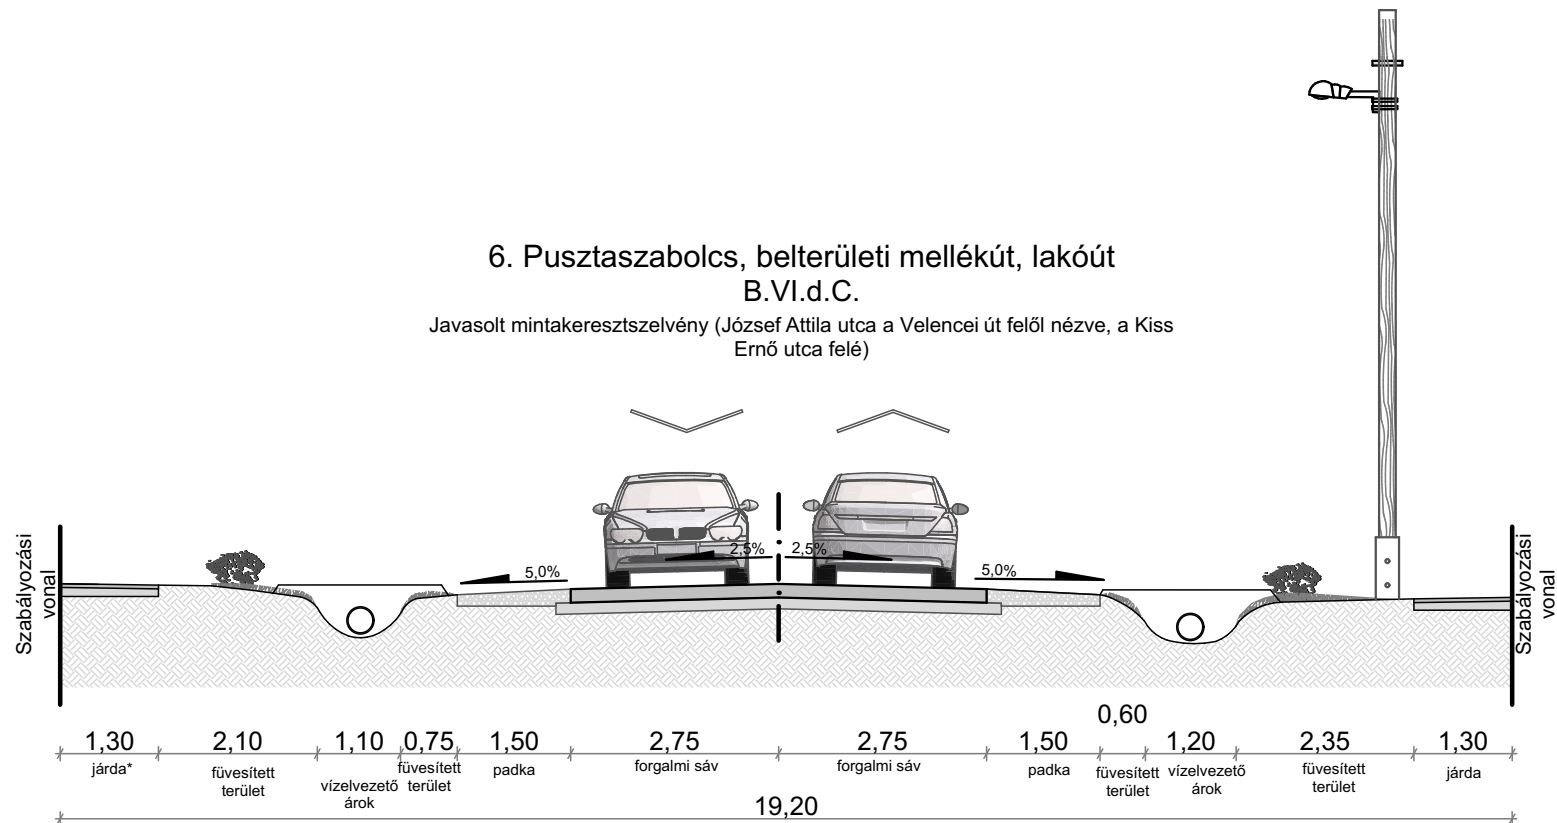

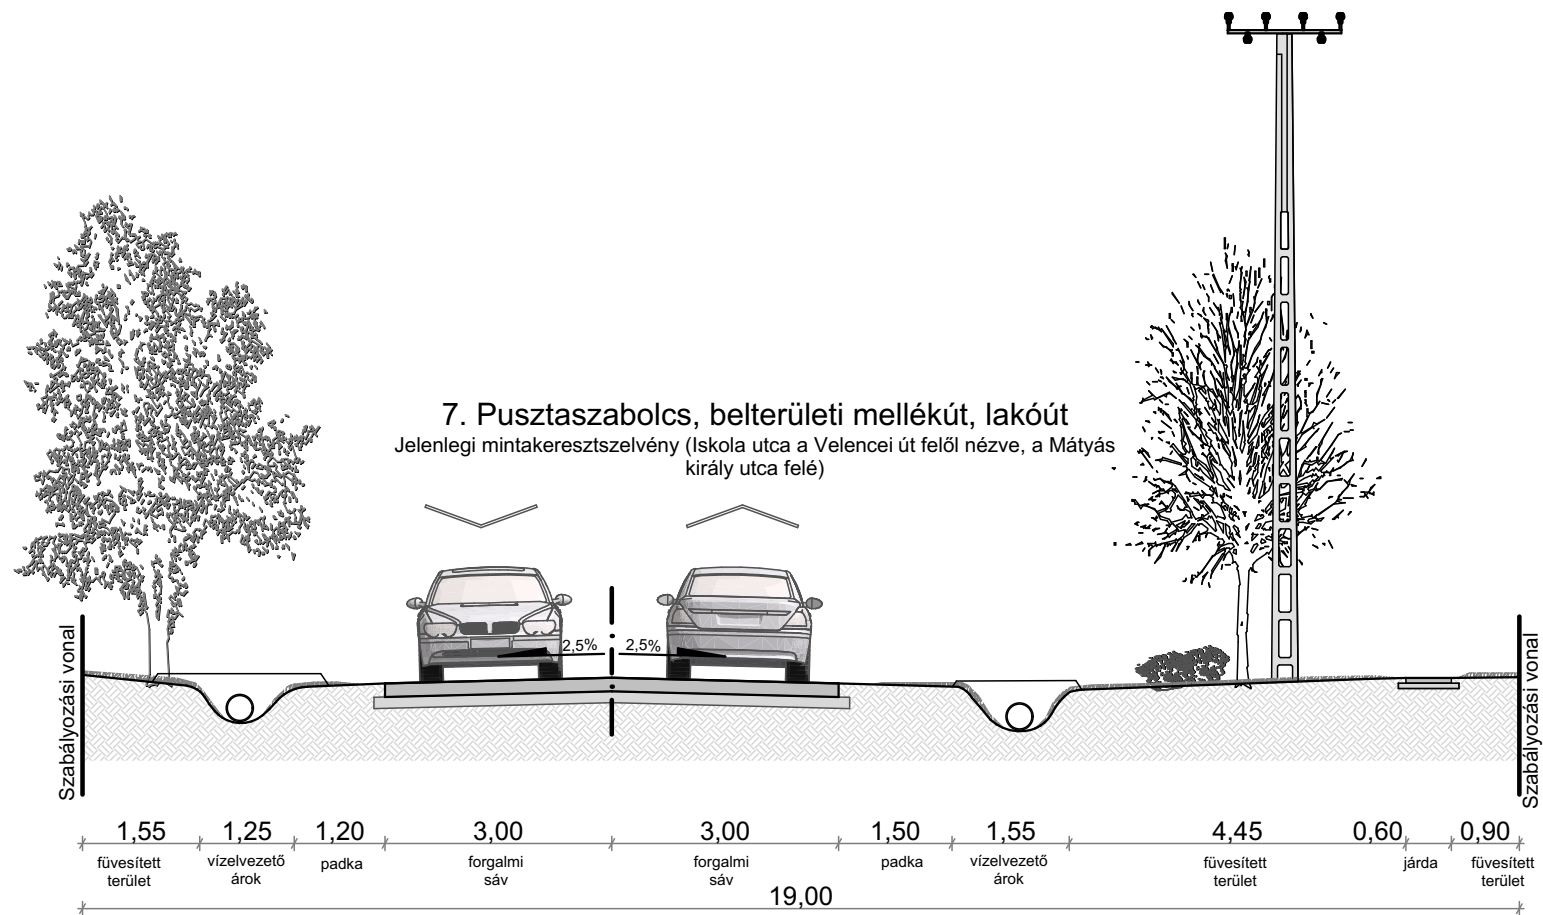

7. Pusztaszabolcs, belterületi mellékút, lakóút B.VI.d.C.

Javasolt mintakeresztmetszvény (Iskola utca a Velencei út felől nézve, a Mátyás király utca felé)

