


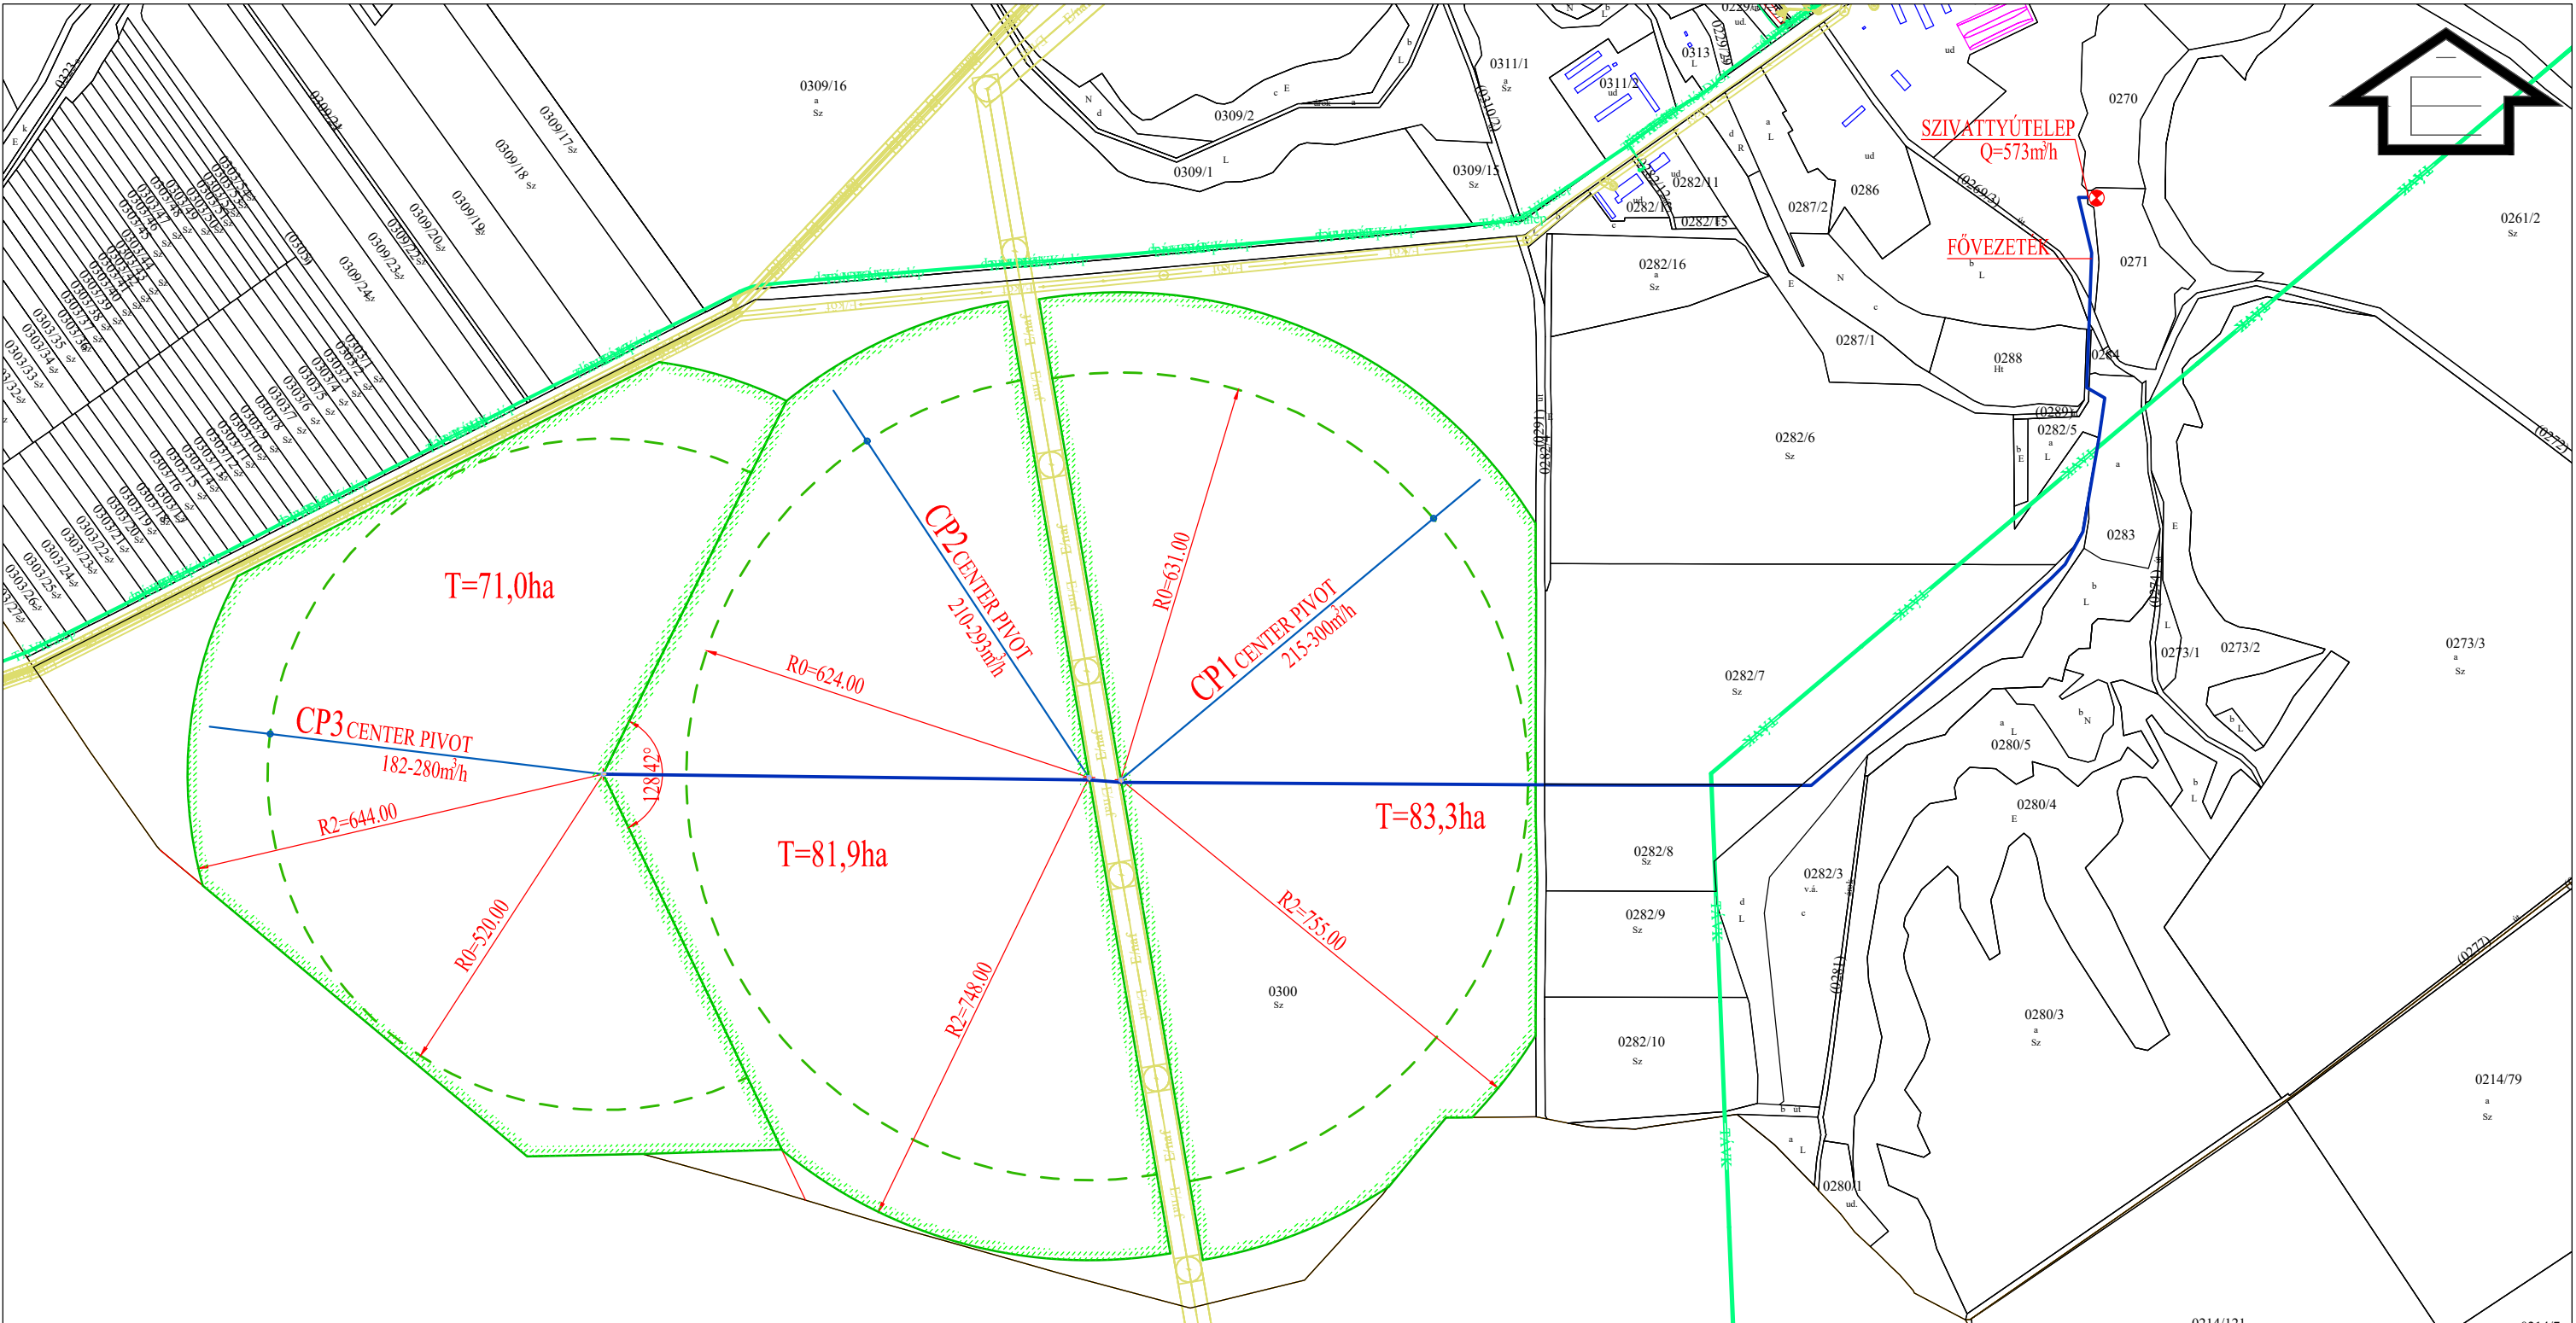

JELMAGYARÁZAT	
	... ha ÖNTÖZÖTT TERÜLET HATÁRA
	CP KÖRFORGÓ BERENDEZÉSEK, VÍZSZÁLLÍTÁS
	ÖNTÖZŐTELEPI FELSZÍNALATTI NYOMÓCSŐVEZETÉK
	TERVEZETT TÁPVEZETÉK
	SZIVATTYÚTELEP
	VÍZTÁROZÓ

A terv a NAVASTART Kft. szellemi alkotása, amely a szerzői jogról szóló törvény értelmében, szerzői jogvédelem alatt áll.			
NAVASTART		KERESKEDELMI ÉS SZOLGÁLTATÓ KFT.	
		5000 Szolnok, Szivárvány. u. 40. – Tel.: 56/412-522	
		E-mail: navastart@navastart.t-online.hu	
		Nagy Imre Tel.: +36-20-9155673	
Tervező:	Nagy I.	A TERV TÁRGYA: Adonyi Öntözési Közösség Kft., Adony Adony, Pusztaszabolcs körzet öntözésfejlesztés terve Pusztaszabolcs 0300 hrsz-ú öntözőtelep terve ELVI VÍZJOGI ENG. TERVDOKUMENTÁCIÓ	Munkaszám: T-021/3-25
Tervező:	Vasas E.		Dátum: 2025. 08.
Tervező:		A TERVRÉSZ TÁRGYA: RÉSZLETES HELYSZÍNRAJZ	Méretarány: 1:10000
Ügyvezető:	Vasas E.		Rajzszám 2.