



1. Pusztaszabolcs, külterületi mellékút, összekötő út

Jelenlegi mintakeresztmetszvény (6207. jelű összekötő út külterületen vezető szakasza, Pusztaszabolcs felől, Velence felé)

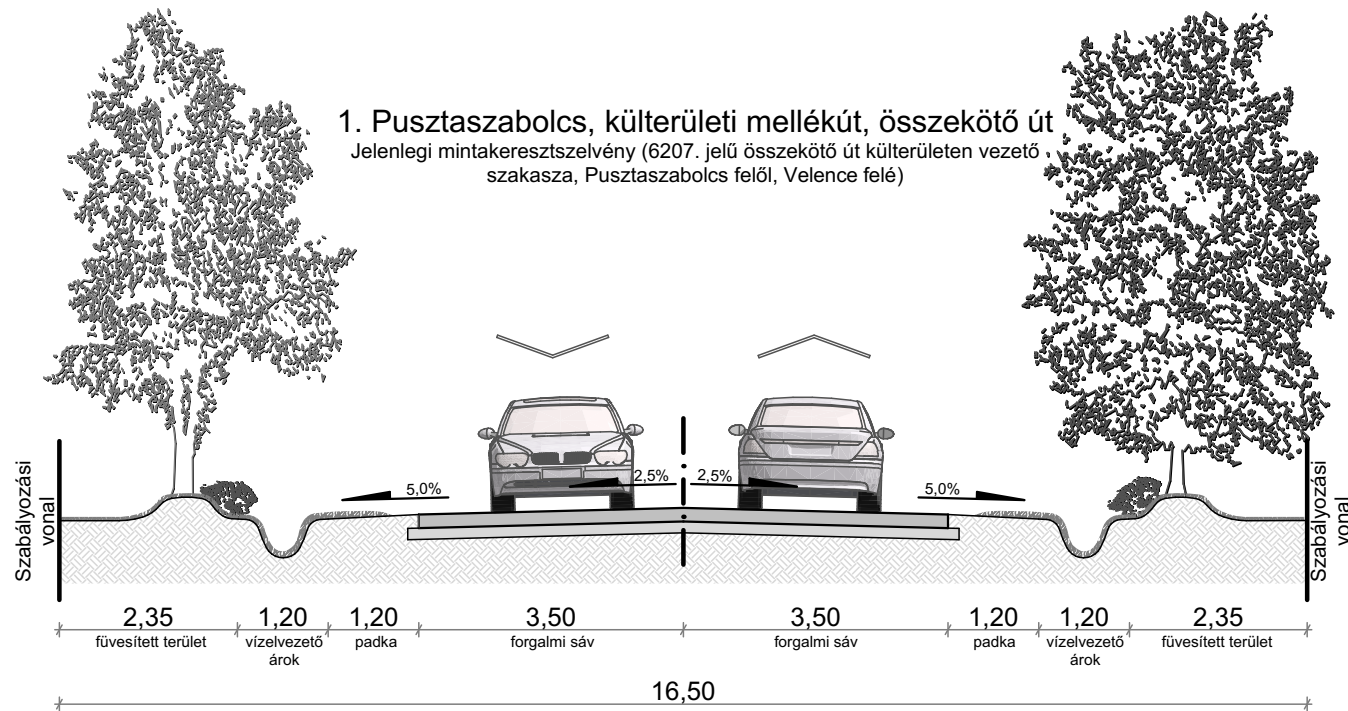


1. Pusztaszabolcs, külterületi mellékút, összekötő út K.V.A.

Javasolt mintakeresztmetszvény (6207. jelű összekötő út külterületen vezető szakasza, Pusztaszabolcs felől, Velence felé)

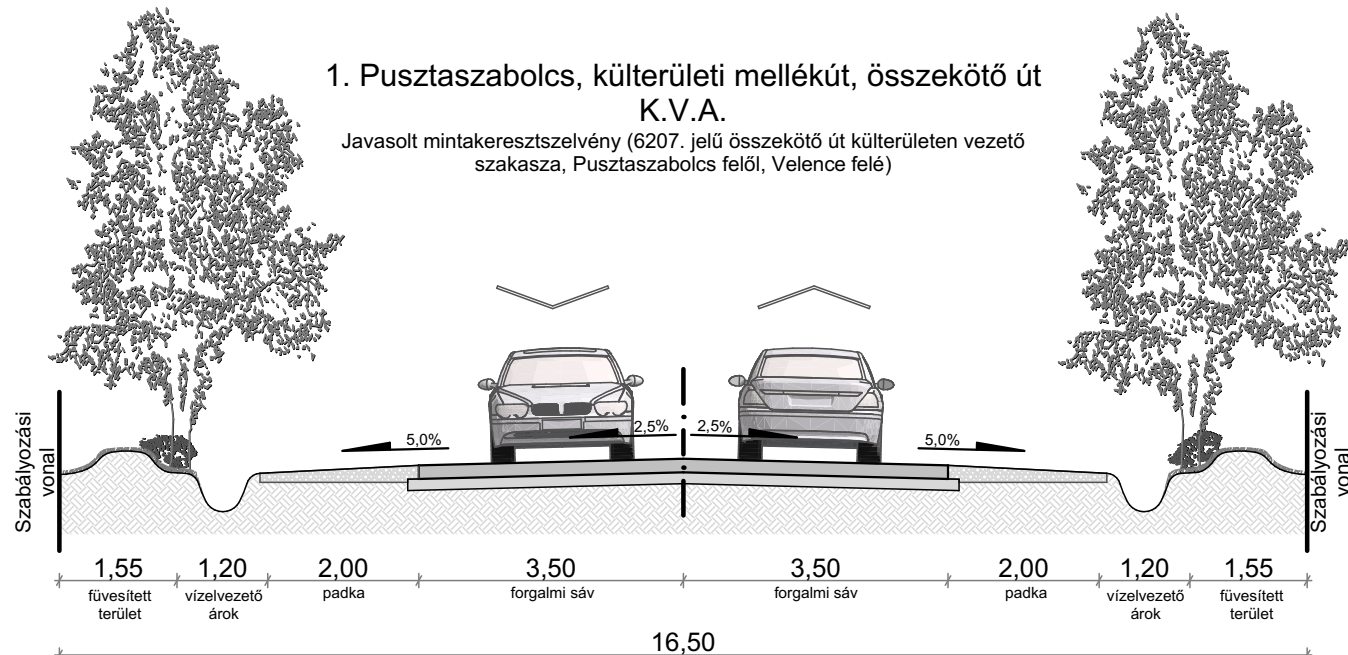

2. Pusztaszabolcs, külterületi mellékút, összekötő út


Jelenlegi mintakeresztmetszély (6209. jelű összekötő út külterületen vezető szakasza, Pusztaszabolcsi kereszteződés után, Adony felől)

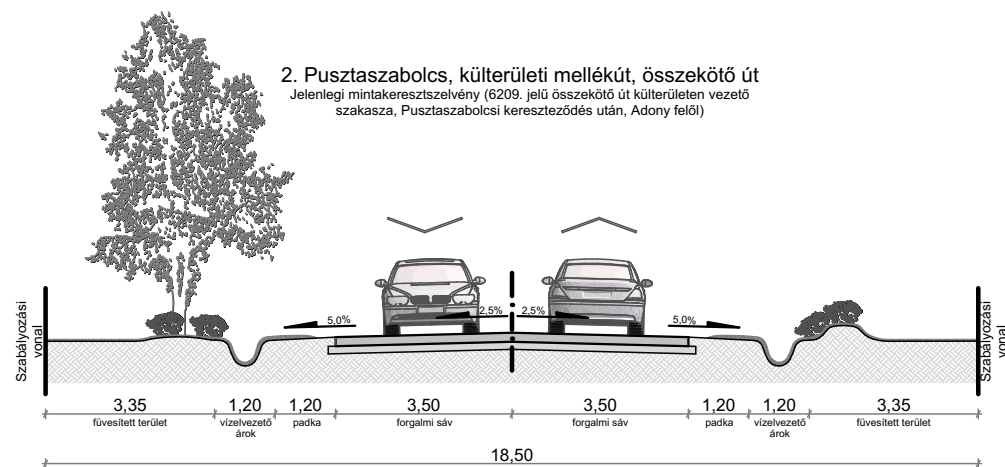

2. Pusztaszabolcs, külterületi mellékút, összekötő út


K.V.A.

Javaolt mintakeresztmetszély (6209. jelű összekötő út külterületen vezető szakasza, Pusztaszabolcsi kereszteződés után, Adony felől)

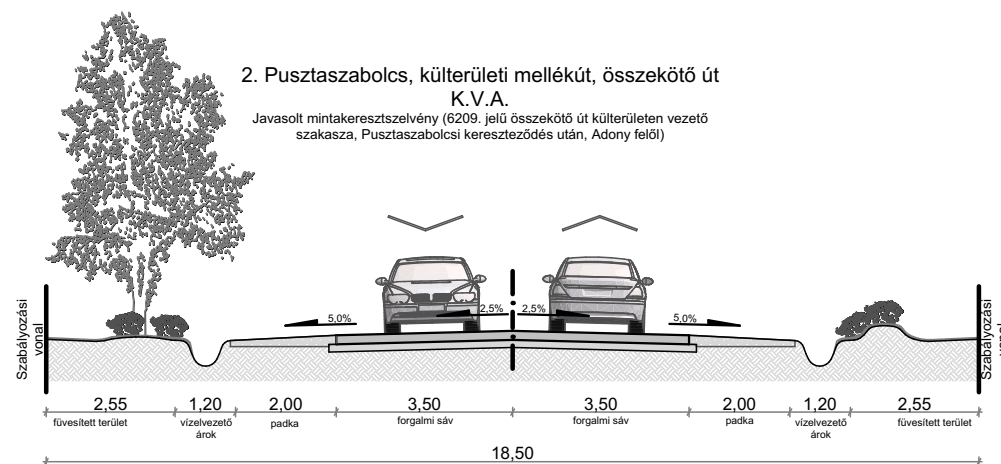


3. Pusztaszabolcs, belterületi mellékút, gyűjtőút

Jelenlegi mintakeresztmetszervény (6207. jelű összekötő út átkelési szakasza,
Velencei út 41. Velence felé)

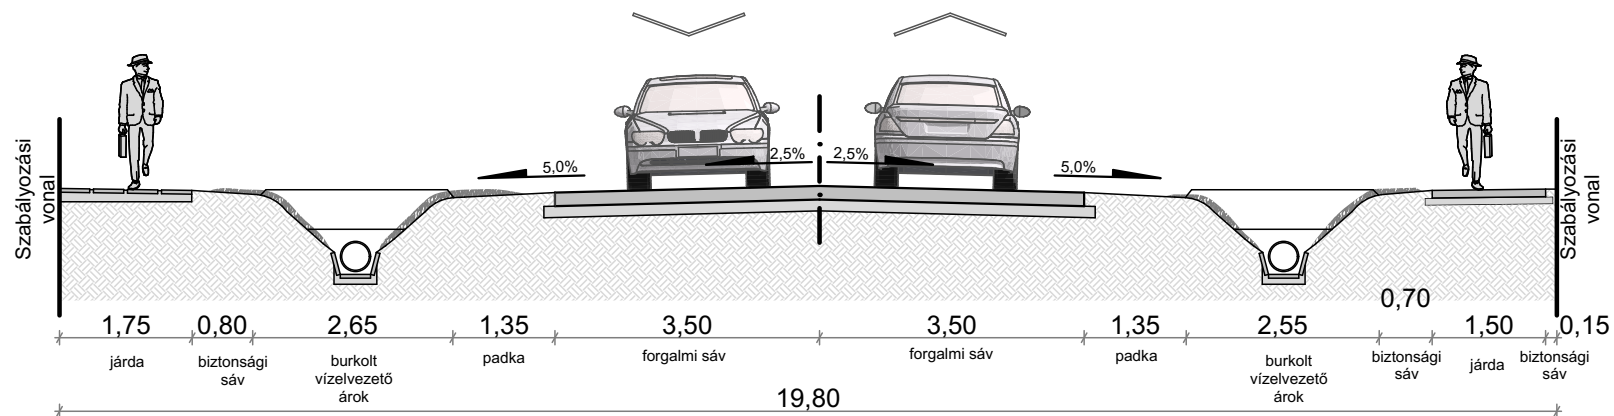



3. Pusztaszabolcs, belterületi mellékút, gyűjtőút



B.V.c.B.
Javasolt mintakeresztmetszervény (6207. jelű összekötő út átkelési szakasza,
Velencei út 41. Velence felé)

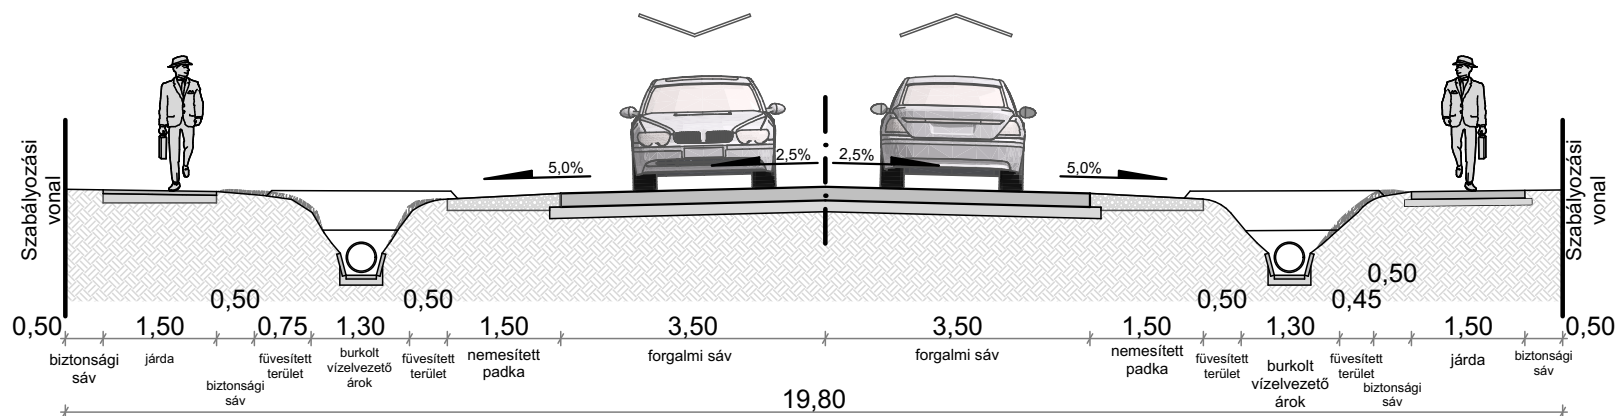


4. Pusztaszabolcs, belterületi mellékút, gyűjtőút
Jelenlegi mintakeresztszelvény (6207. jelű összekötő út átkelési szakasza,
Adonyi út 66. Velence felé)

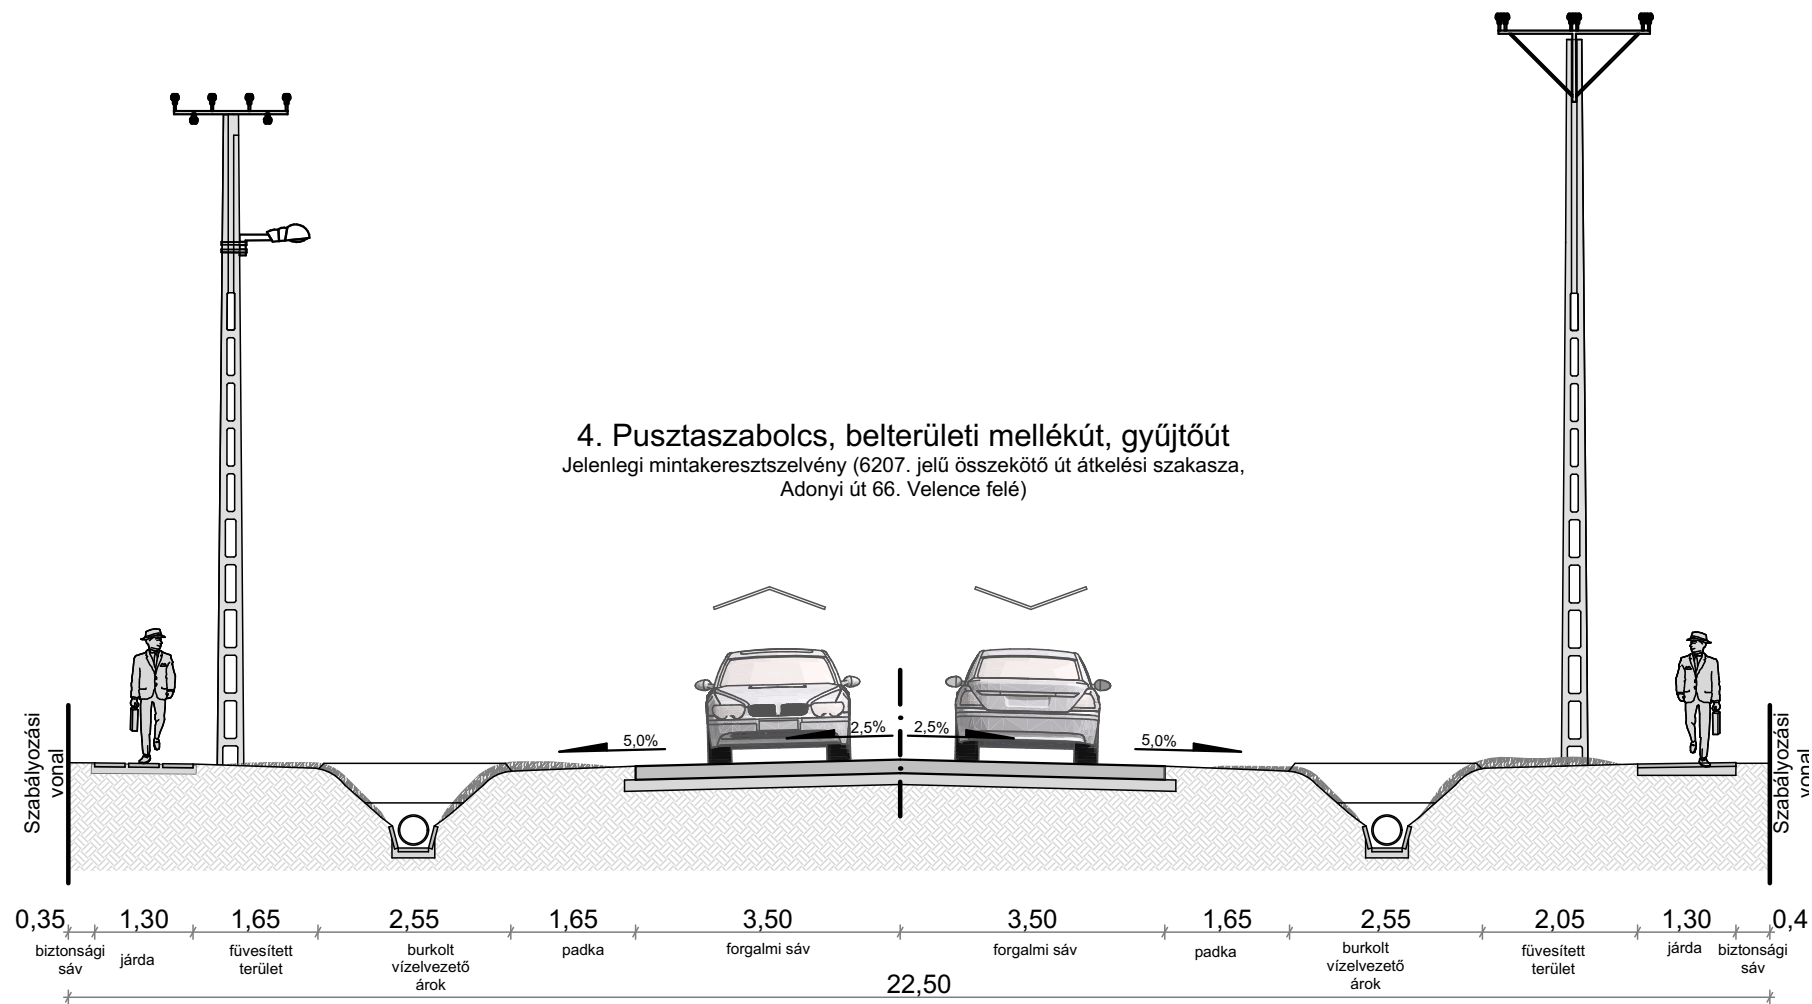

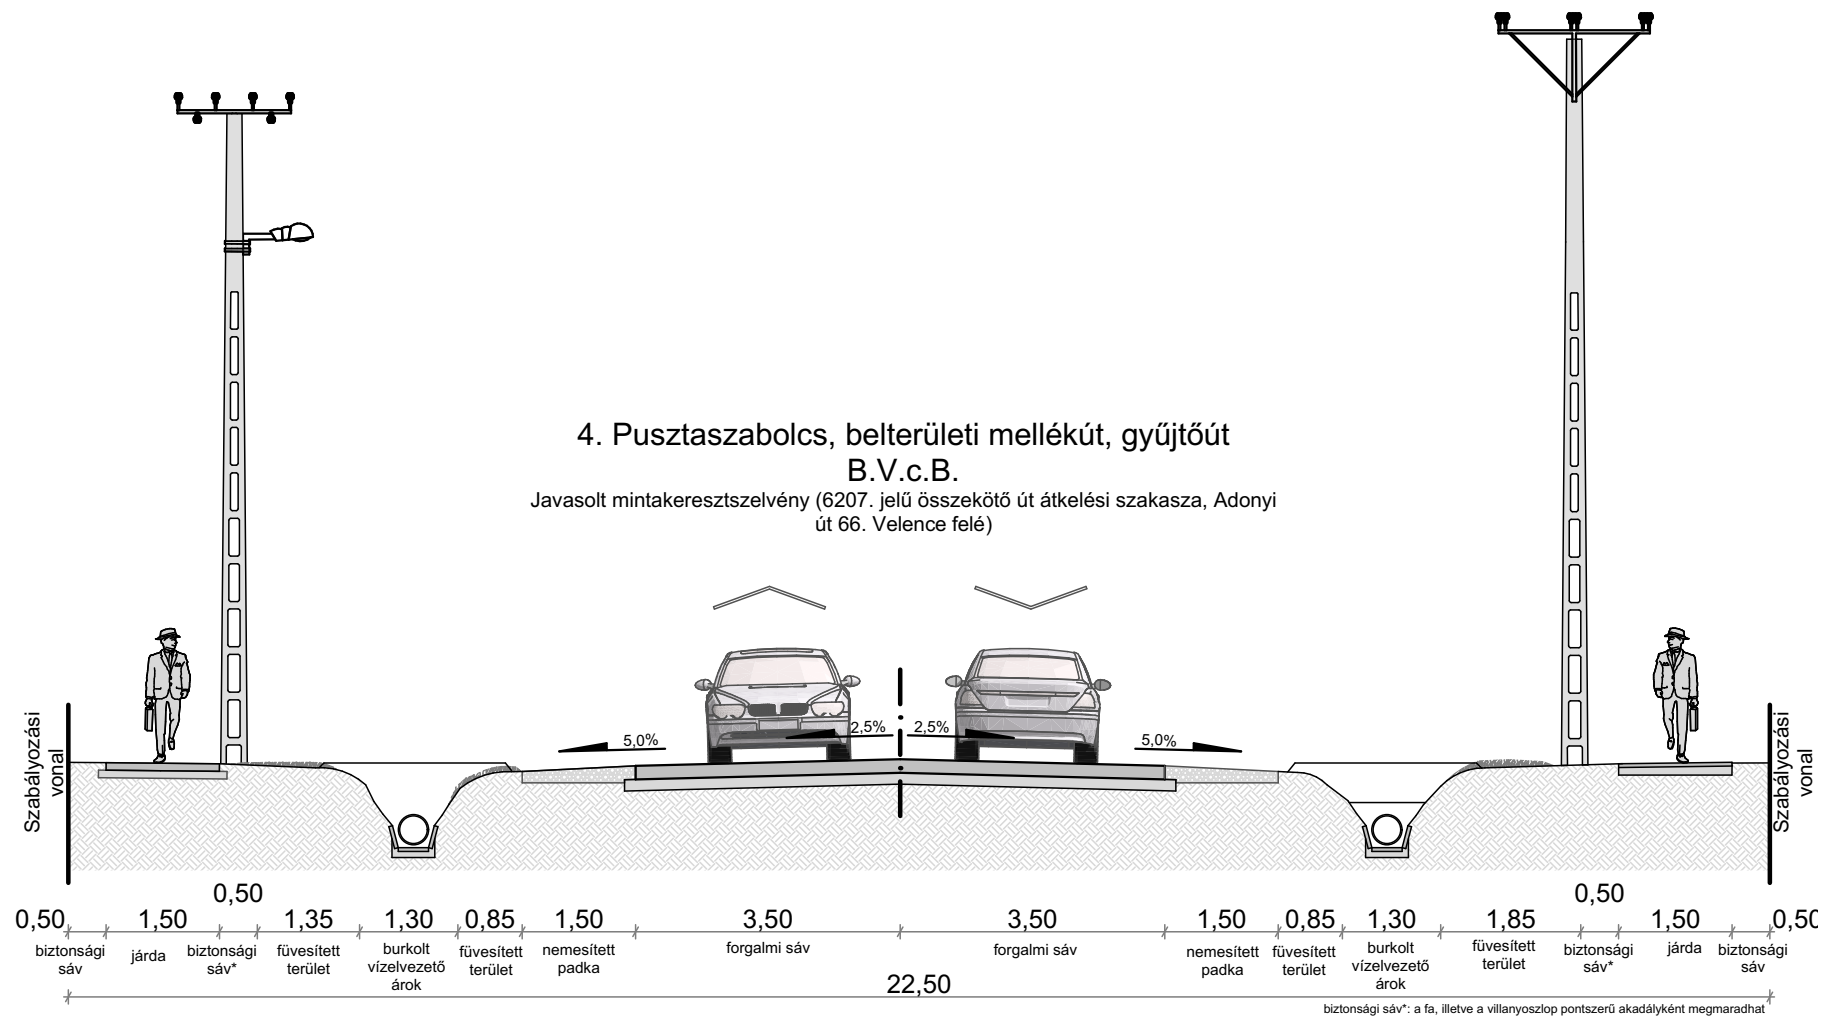

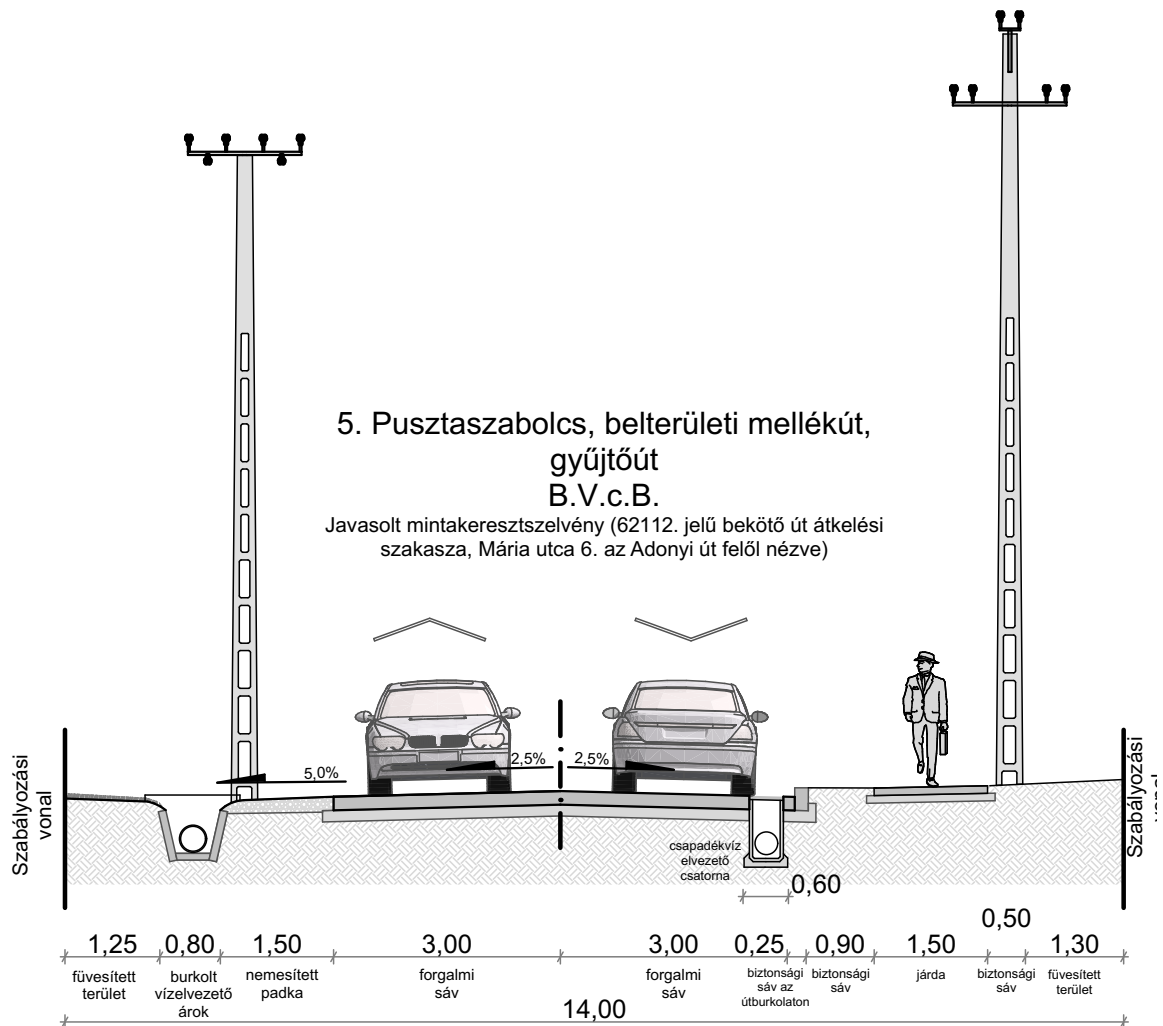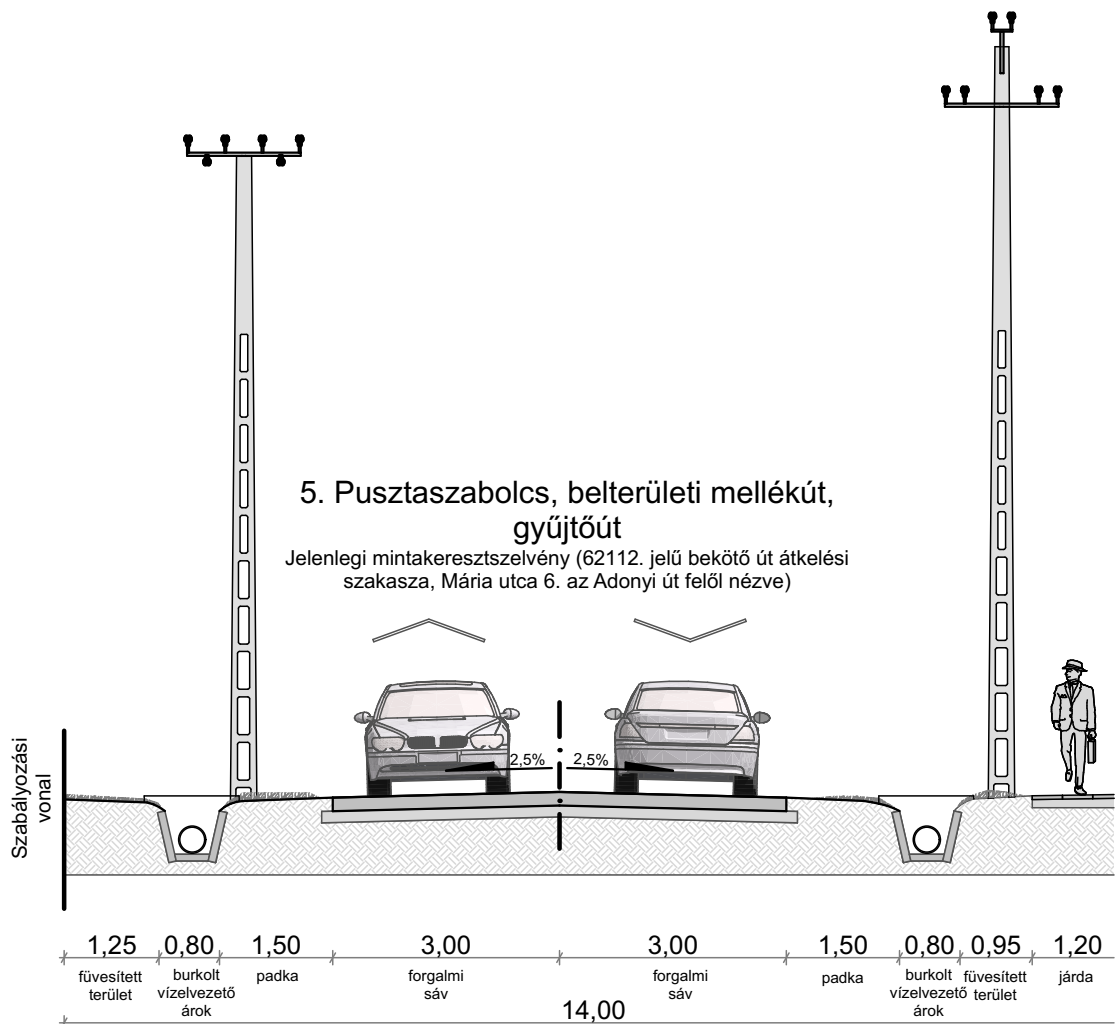



6. Pusztaszabolcs, belterületi mellékút, lakóút
Jelenlegi mintakeresztmetszévény (József Attila utca a Velencei út felől nézve, a
Kiss Ernő utca felé)

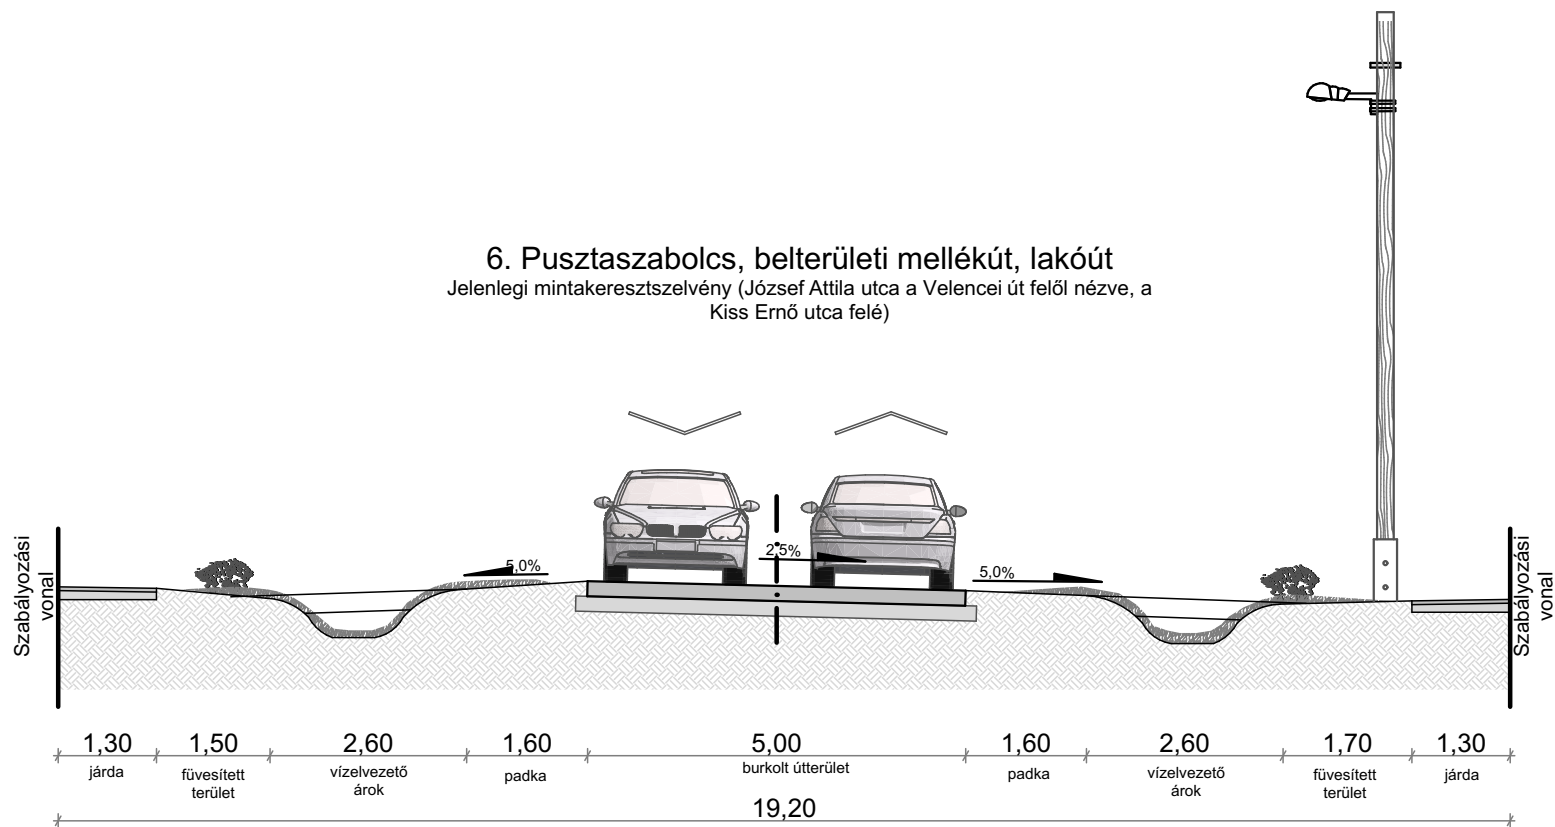

6. Pusztaszabolcs, belterületi mellékút, lakóút B.VI.d.C.

Javasolt mintakeresztmetszelvény (József Attila utca a Velencei út felől nézve, a Kiss Ernő utca felé)

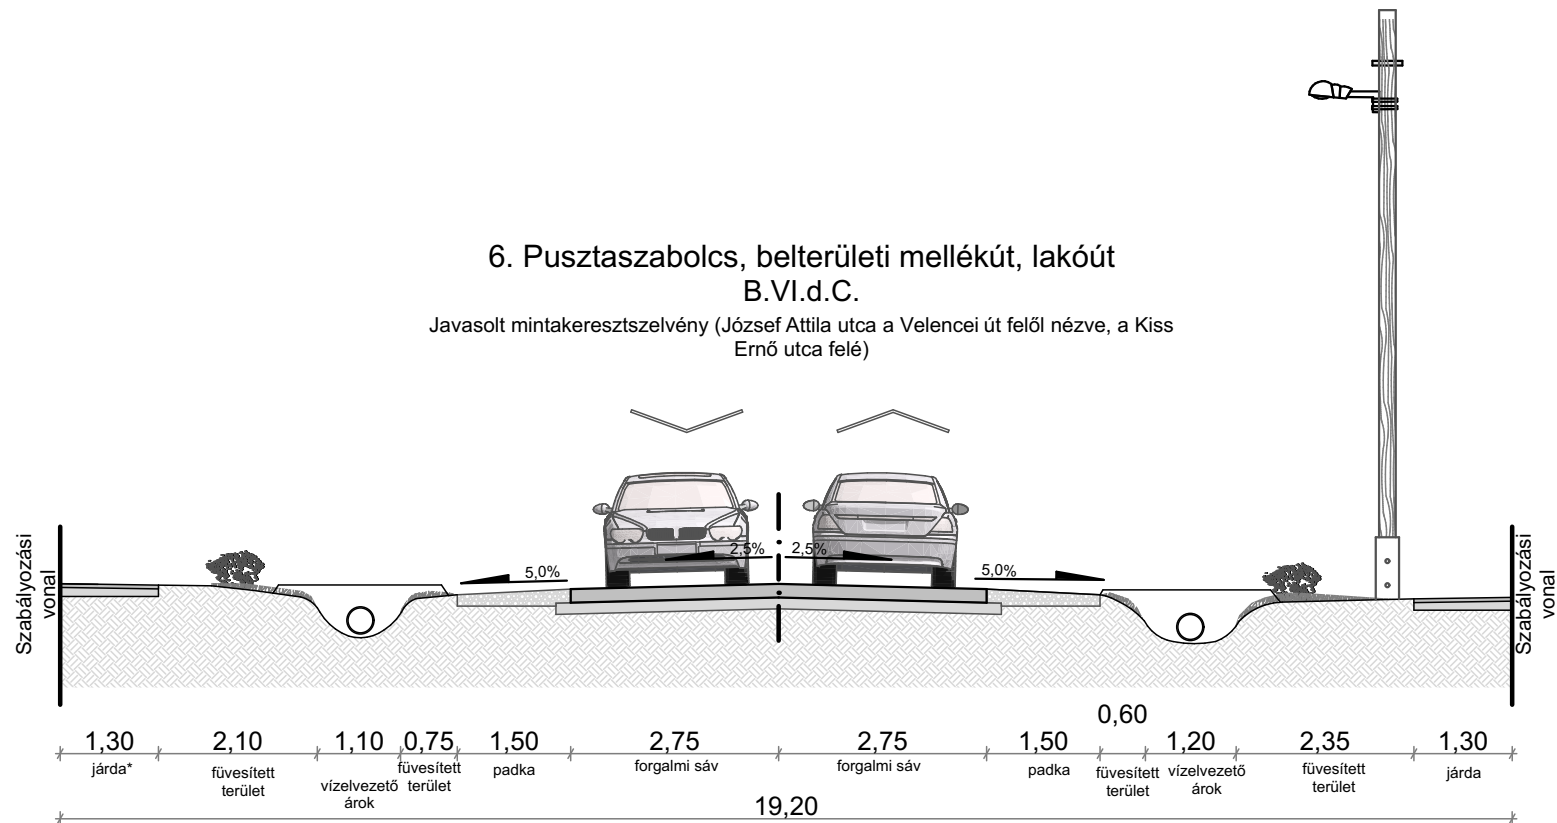

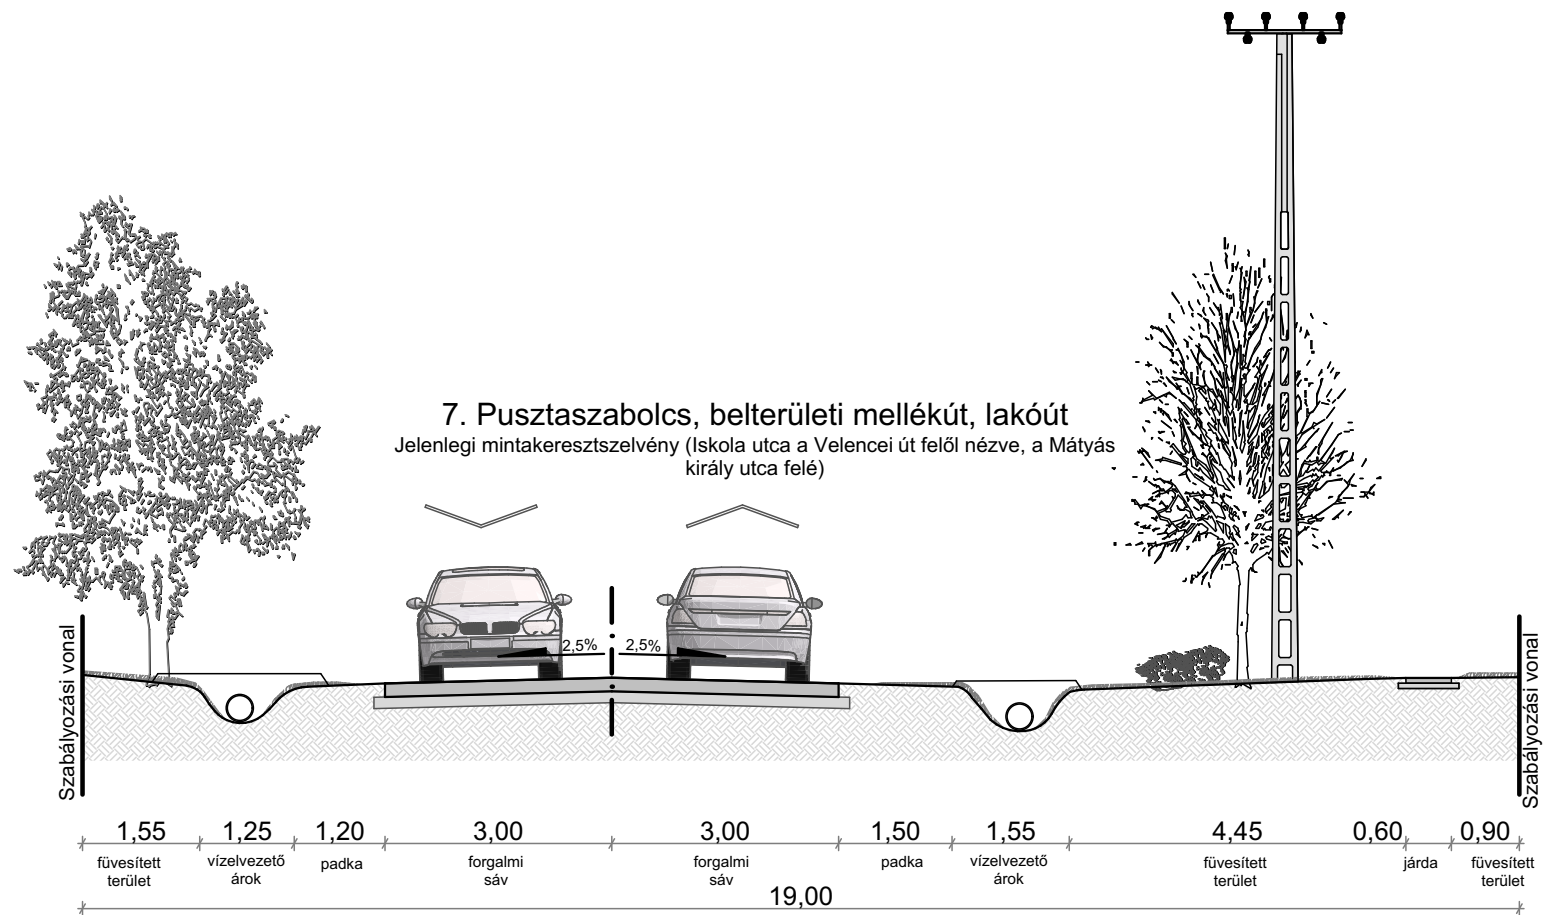

7. Pusztaszabolcs, belterületi mellékút, lakóút B.VI.d.C.

Javasolt mintakeresztmetszvény (Iskola utca a Velencei út felől nézve, a Mátyás király utca felé)

