


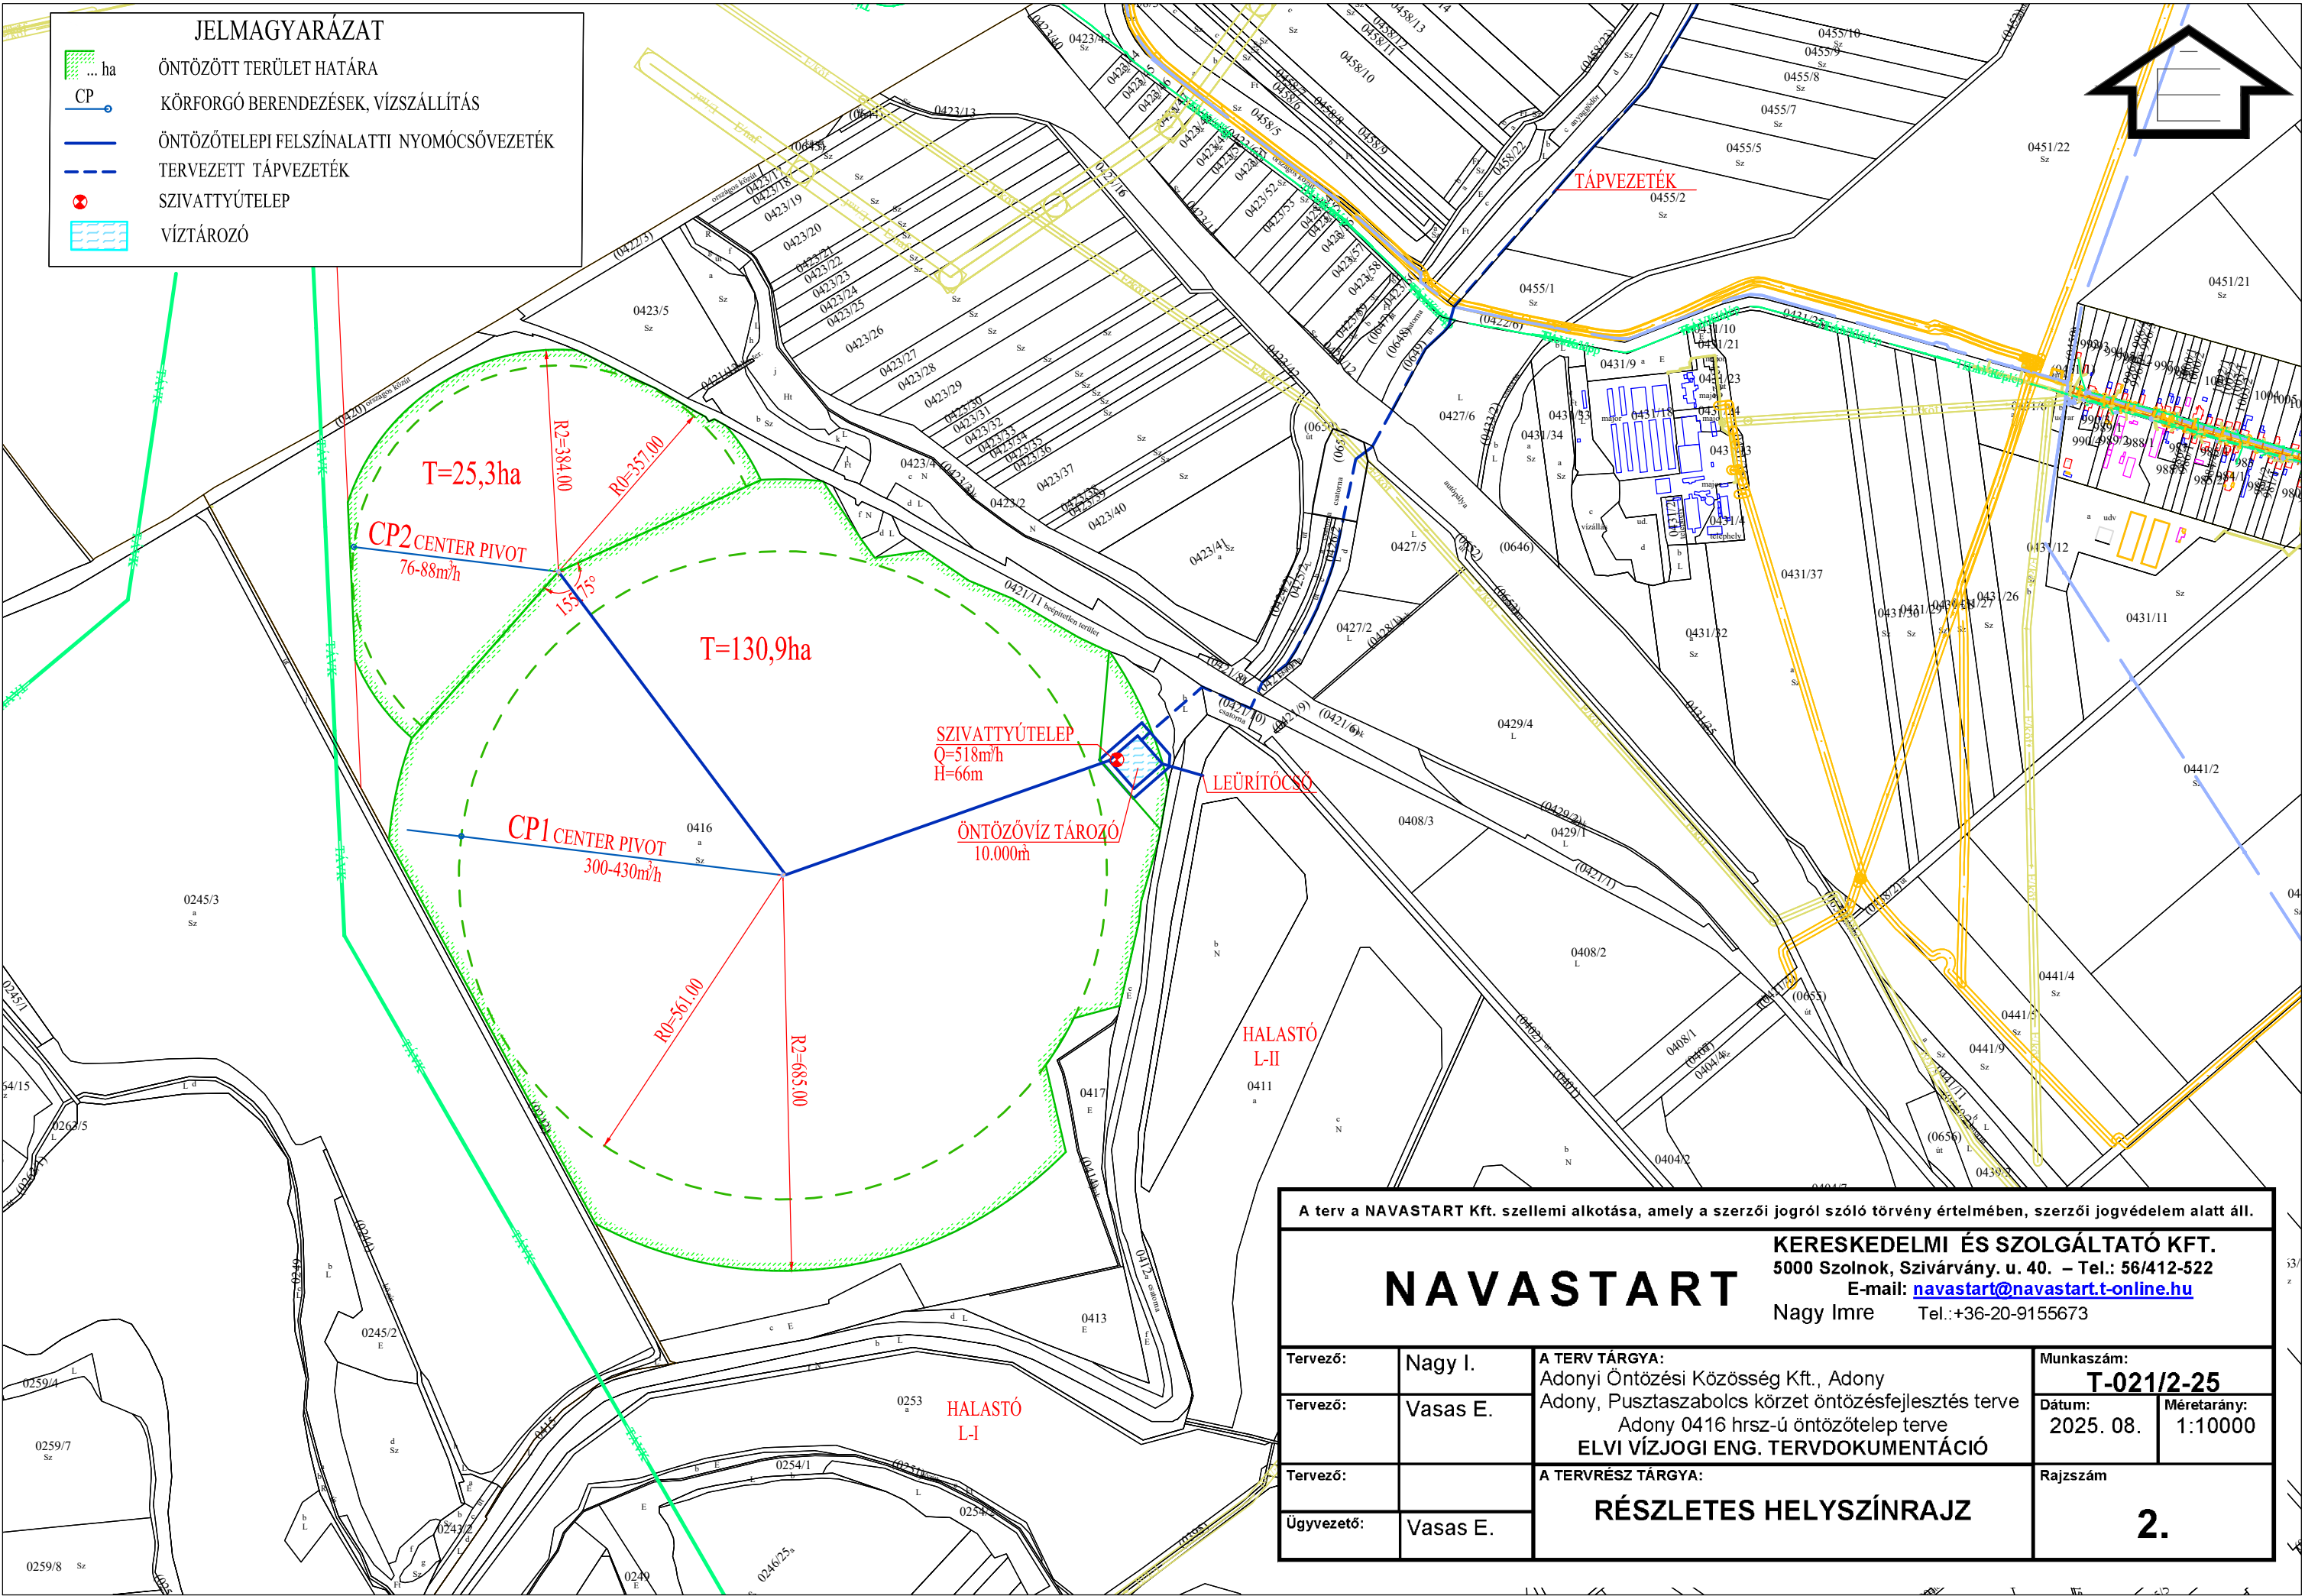

JELMAGYARÁZAT

... ha

ÖNTÖZÖTT TERÜLET HATÁRA

CP

KÖRFORGÓ BERENDEZÉSEK, VÍZSZÁLLÍTÁS

ÖNTÖZŐTELEPI FELSZÍNALATTI NYOMÓCSŐVEZETÉK

TERVEZETT TÁPVEZETÉK

SZIVATTYÚTELEP

VÍZTÁROZÓ

A terv a NAVASTART Kft. szellemi alkotása, amely a szerzői jogról szóló törvény értelmében, szerzői jogvédelem alatt áll.

NAVASTART

KERESKEDELMI ÉS SZOLGÁLTATÓ KFT.

5000 Szolnok, Szivárvány. u. 40. – Tel.: 56/412-522

E-mail: navastart@navastart-t-online.hu

Nagy Imre Tel.: +36-20-9155673

Tervező:

Nagy I.

Tervező:

Vasas E.

Tervező:

Ügyvezető:

Vasas E.

A TERV TÁRGYA:

Adonyi Öntözési Közösség Kft., Adony
Adony, Pusztaszabolcs körzet öntözésfejlesztés terve
Adony 0416 hrsz-ú öntözőtelep terve
ELVI VÍZJOGI ENG. TERVDOKUMENTÁCIÓ

A TERVRÉSZ TÁRGYA:

RÉSZLETES HELYSZÍNRAJZ

Munkaszám:

T-021/2-25

Dátum:

2025. 08.

Méretarány:

1:10000

Rajzszám

2.